


Установка вентиляции П21-В21

Таблица сигналов

N сигнала	Описание сигналов контроля и управления
1	Управление приточными жалюзи
2	Перепад давл. на приточном фильтре EY5
3	Температура приточного воздуха
4	Управление электрическим нагревателем
5	Температура воздуха на входе в помещение
6	Управление приточным вентилятором
7	Управление вытяжным вентилятором

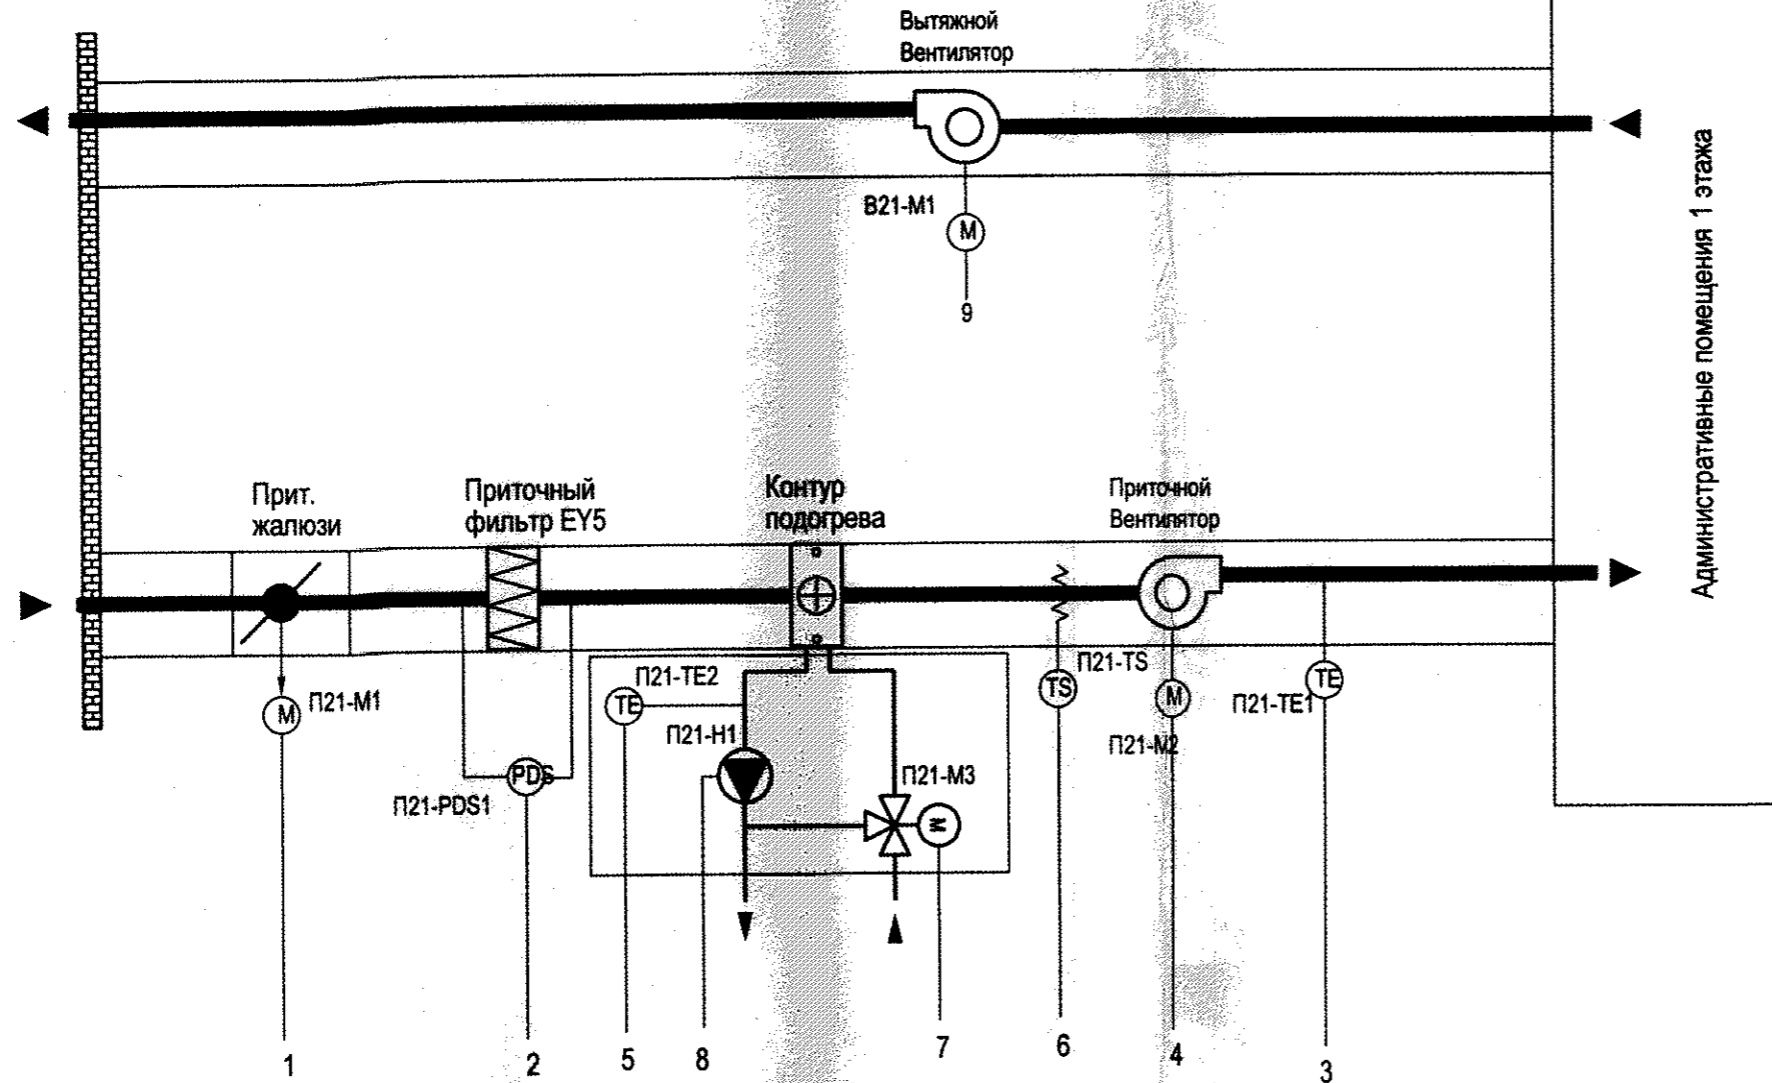

АРХИВНЫЙ
ЭКЗЕМПЛЯР

20.02.2015
РАССМОТРЕНО

ООО «КВС-ЮГ»
В производство работ
Главный инженер *[Signature]*

20.02.2015

Шкаф управления	DI индикация	DO управление	AI измерение	AO регулирование	Кол-во точек			
						1	2	3
	●	●	●	●	6			
	●	●	●	●	5			
	●	●	●	●	1			
	●	●	●	●	-			

Примечания:
 1. Данная схема автоматизации разработана для системы П21-В21 и является применимой для систем П25-В25...П27-В27 с учетом изменения соответствующих префиксов.
 2. Поставщик оборудования может изменить схему автоматизации и набор оборудования автоматизации по своему усмотрению при сохранении условий автоматической и дистанционной работы оборудования.

ИЗМ.	КОЛ.УЧ.	ЛИСТ	N ДОК.	ПОДП.	ДАТА	1202/001-АОВ			
						г. Кронштадт, ул. Сургина, д.14 лит. "А"			
Руководит.	Гресь			<i>[Signature]</i>	01.14	ЖИЛОЙ ДОМ СО ВСТРОЕННЫМИ ПОМЕЩЕНИЯМИ И ПОДЗЕМНОЙ АВТОСТОЯНКОЙ	СТАДИЯ	ЛИСТ	ЛИСТОВ
ГИП	Гыло			<i>[Signature]</i>	01.14		Р	5	
Разработал	Китица			<i>[Signature]</i>	01.14		Схема автоматизации системы П21-В21		
Проверил	Ломан			<i>[Signature]</i>	01.14		SRADD PROJECT		
Н. контроль	Любедев			<i>[Signature]</i>	01.14				

Изм. N подл.	
Подп. и дата	
Взам. инв. N	