# Установка вентиляции П21-В21

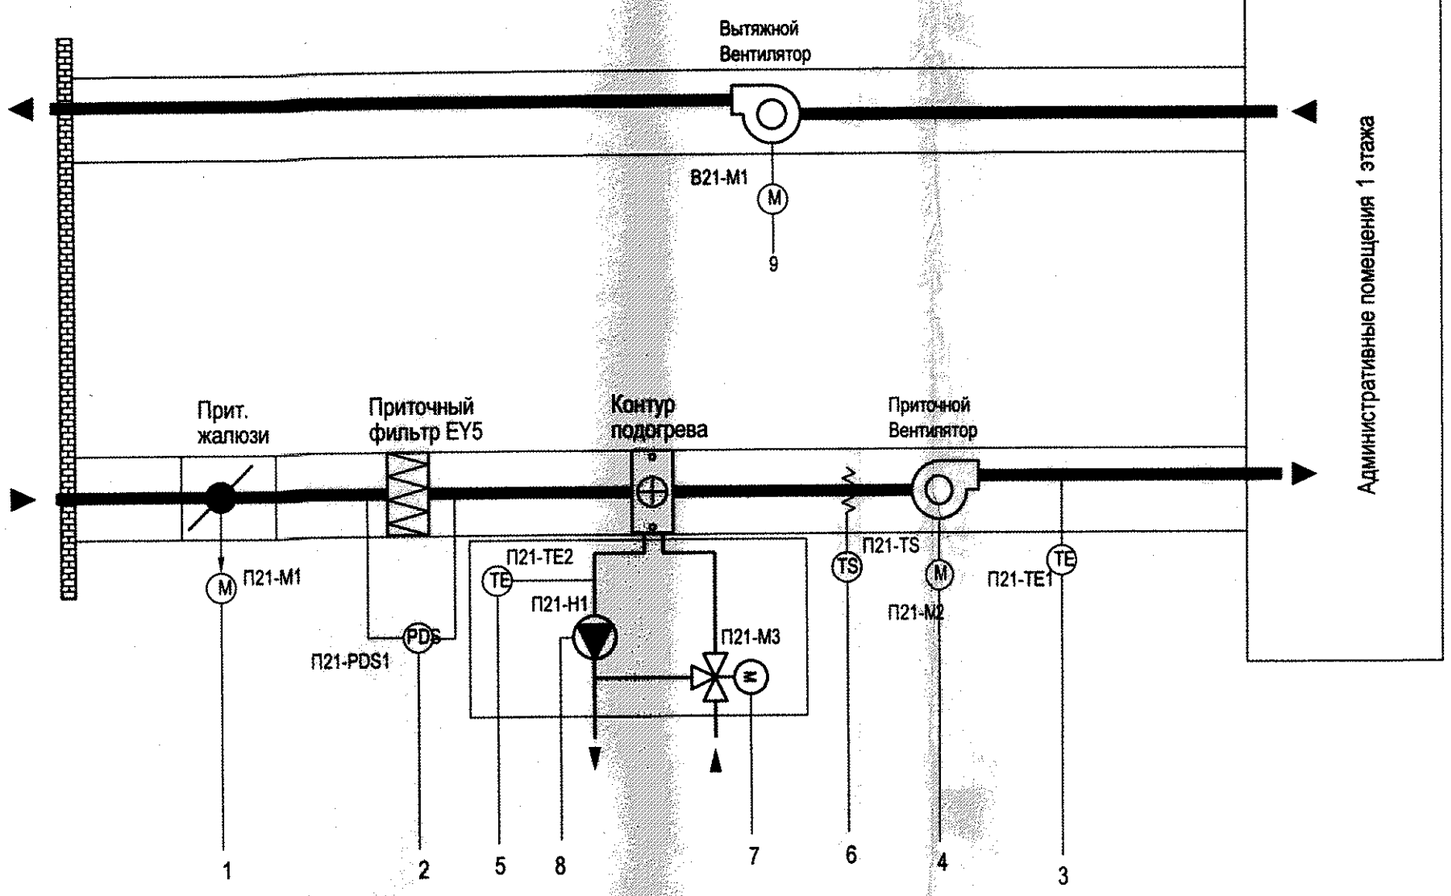


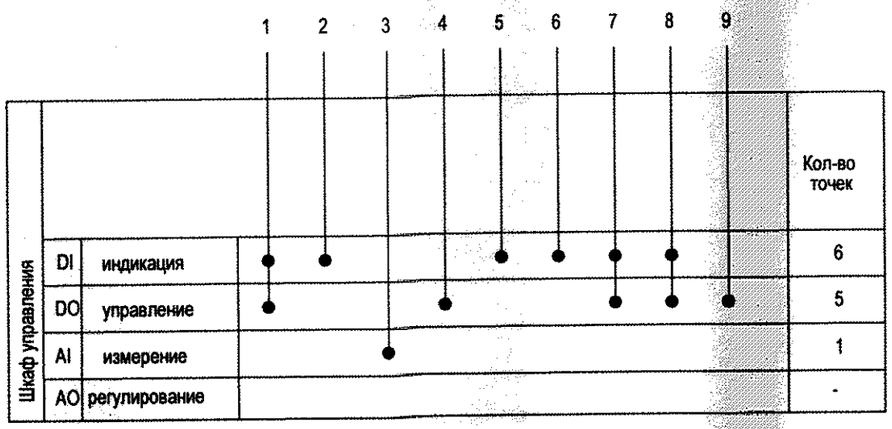


Примечания:
1. Данная схема автоматизации разработана для системы П21-В21 и является применительной для систем П25-В25...П27-В27 с учетом изменения соответствующих префиксов.
2. Поставщик оборудования может изменить схему автоматизации и набор оборудования автоматизации по своему усмотрению при сохранении условий автоматической и дистанционной работы оборудования.

Таблица сигналов

| N сигнала | Описание сигналов контроля и управления |
|---|---|
| 1 | Управление приточными жалюзями |
| 2 | Перепад давл. на приточном фильтре EY5 |
| 3 | Температура приточного воздуха |
| 4 | Управление электрическим нагревателем |
| 5 | Температура воздуха на входе в помещение |
| 6 | Управление приточным вентилятором |
| 7 | Управление вытяжным вентилятором |
| | |
| | |
| | |
| | |
| | |
| | |
| | |

АРХИВНЫЙ ЭКЗЕМПЛЯР

20. 02. 2015
РАССМОТРЕНО

ООО «КВС-Юг»
В производство работ
Главный инженер
20.02.2015

| ИЗМ. | КОЛ.УЧ | ЛИСТ | N ДОК. | ПОДП. | ДАТА |
|---|---|---|---|---|---|
| Руководит. | | Грось | | | 01.14 |
| ГИП | | Пиков | | | 01.14 |
| Разработал | | Китица | | | 01.14 |
| Проверил | | Ломакин | | | 01.14 |
| Н. контроль | | Лебедев | | | 01.14 |

1202/001-АОВ

г. Кронштадт, ул. Сургина, д.14 лит. "А"

ЖИЛОЙ ДОМ СО ВСТРОЕННЫМИ ПОМЕЩЕНИЯМИ И ПОДЗЕМНОЙ АВТОСТОЯНКОЙ

| СТАДИЯ | ЛИСТ | ЛИСТОВ |
|---|---|---|
| Р | 5 | |

Схема автоматизации системы П21-В21

Взам. инв. N | Подп. и дата | Инв. N подл.

Формат А3