

Установка вентиляции П33-В33

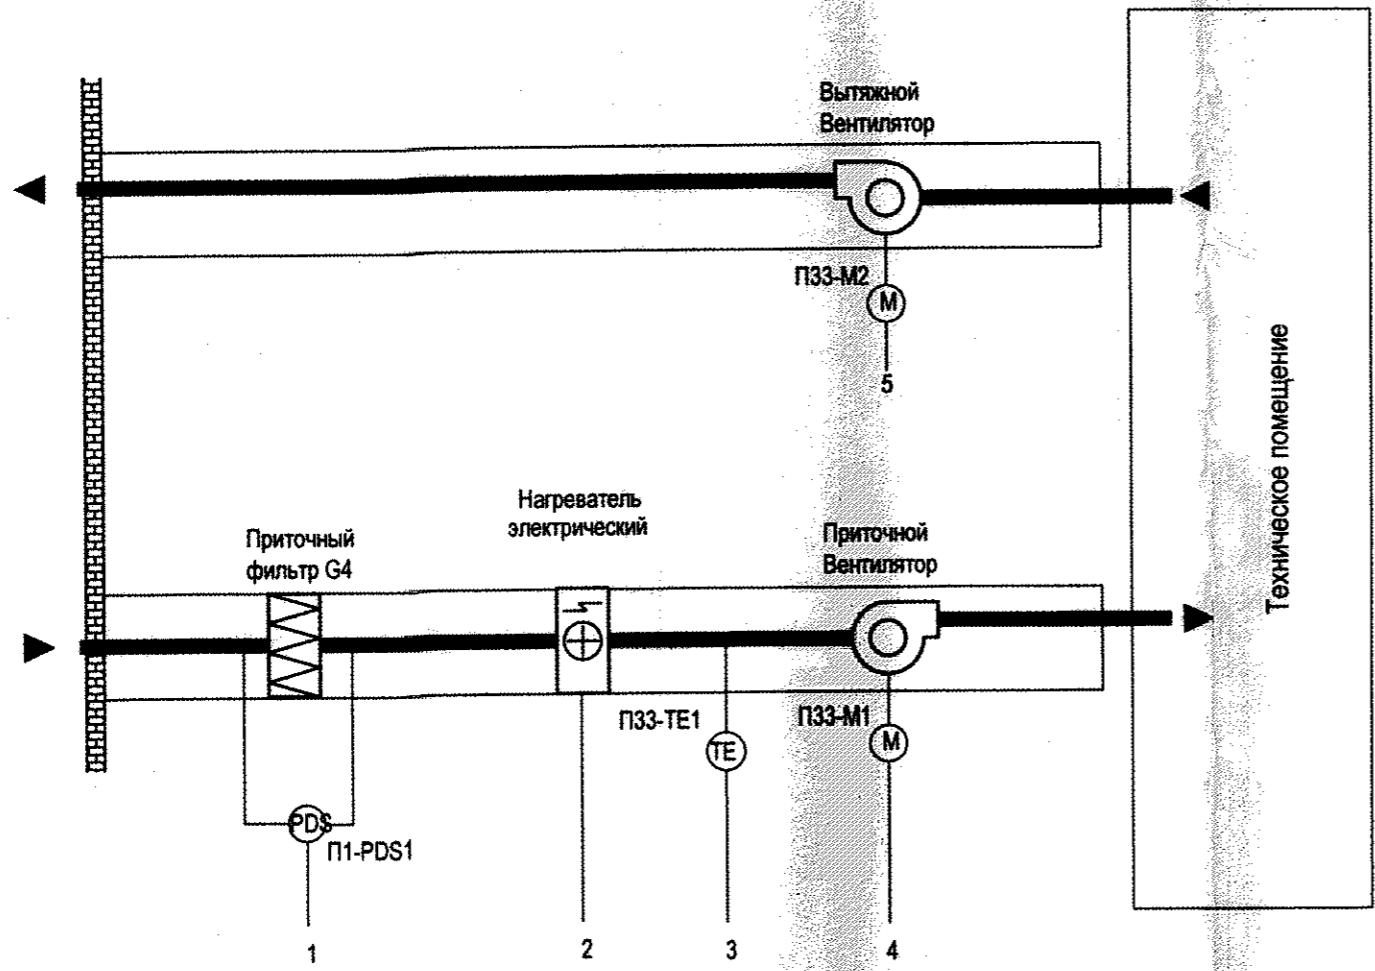


Таблица сигналов

N сигнала	Описание сигналов контроля и управления
1	Перепад давл. на приточном фильтре G4
2	Управление электрическим нагревателем
3	Температура приточного воздуха
4	Управление приточным вентилятором
5	Управление вытяжным вентилятором

**АРХИВНЫЙ
ЭКЗЕМПЛЯР**

ООО «КВС-ЮГ»
В производстве работ
Главный инженер *Суровицкий ИВ*
27.02.2015
20.02.2015
РАССМОТРЕНО

Блок управления		1	2	3	4	5	Кол-во точек
		DI индикация	●				
DO управление			●		●	●	3
AI измерение				●			1
AO регулирование							

Изм.	№	Изм.	№
Подп.	И.	Подп.	И.
Дата		Дата	
Изм.	№	Изм.	№
Подп.	И.	Подп.	И.
Дата		Дата	
Изм.	№	Изм.	№
Подп.	И.	Подп.	И.
Дата		Дата	

						1202/001-АОВ			
						г. Кронштадт, ул. Сургина, д.14 лит. "А"			
ИЗМ.	КОЛ.УЧ	ЛИСТ	№ ДОК.	ПОДП.	ДАТА	ЖИЛОЙ ДОМ СО ВСТРОЕННЫМИ ПОМЕЩЕНИЯМИ И ПОДЗЕМНОЙ АВТОСТОЯНКОЙ	СТАДИЯ	ЛИСТ	ЛИСТОВ
Руководит.	Гресь			<i>Гресь</i>	01.14	Схема автоматизации системы П33-В33	Р	6	
ГИП	Писко			<i>Писко</i>	01.14				
Разработал	Китица			<i>Китица</i>	01.14				
Проверил	Ломашин			<i>Ломашин</i>	01.14				
Н. контроль	Лебедев			<i>Лебедев</i>	01.14				