Установка вентиляции П33-В33

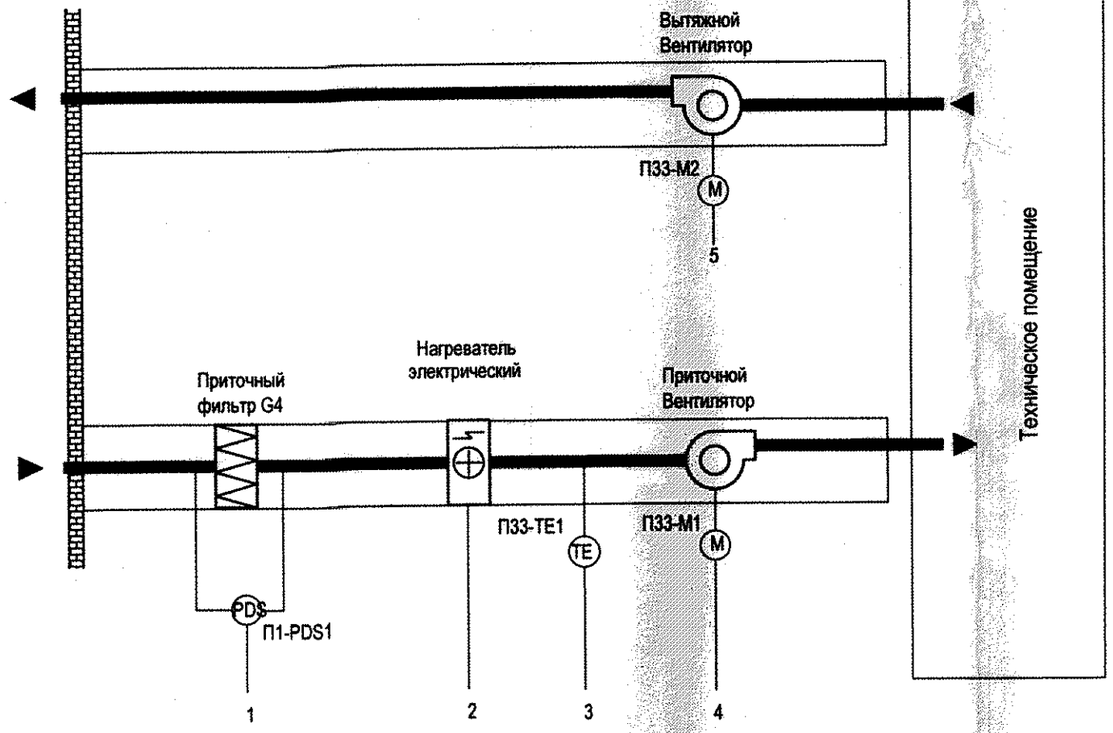

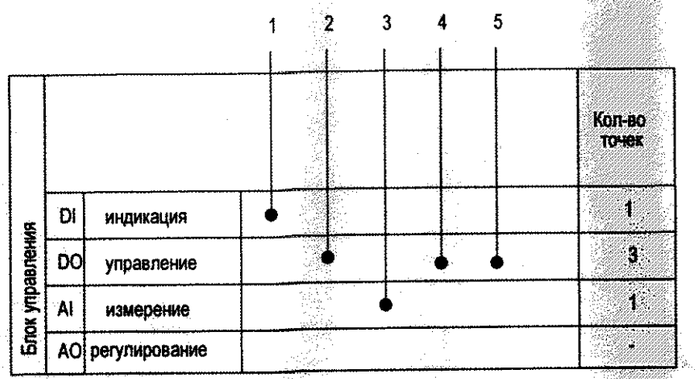

Таблица сигналов

N сигнала	Описание сигналов контроля и управления
1	Перепад давл. на приточном фильтре G4
2	Управление электрическим нагревателем
3	Температура приточного воздуха
4	Управление приточным вентилятором
5	Управление вытяжным вентилятором

АРХИВНЫЙ ЭКЗЕМПЛЯР

ООО «КВС-Юг»
В производство работ
Главный инженер 27.02.2015

20. 02. 2015
РАССМОТРЕНО

Взам. инв. N | Подп. и дата | Инв. N подл.

ИЗМ.	КОЛ.УЧ	ЛИСТ	N ДОК.	ПОДП.	ДАТА
Руководит.		Гресь			01.14
ГИП		Пиков			01.14
Разработал		Китица			01.14
Проверил		Люманен			01.14
Н. контроль		Лебедев			01.14

1202/001-АОВ

г. Кронштадт, ул. Сургина, д.14 лит. "А"

ЖИЛОЙ ДОМ СО ВСТРОЕННЫМИ ПОМЕЩЕНИЯМИ И ПОДЗЕМНОЙ АВТОСТОЯНКОЙ

СТАДИЯ	ЛИСТ	ЛИСТОВ
Р	6	

Схема автоматизации системы П33-В33

GRAND PROJECT

Формат А3