

Таблица сигналов





N сигнала	Описание сигналов контроля и управления
1	Управление вытяжным вентилятором В30
2	Встроенные термодатчики двигателя В30
3	Управление вытяжным вентилятором В31
4	Встроенные термодатчики двигателя В31
5	Управление вытяжным вентилятором В32
6	Встроенные термодатчики двигателя В32
7	Управление вытяжным вентилятором В34
8	Встроенные термодатчики двигателя В34

АРХИВНЫЙ
ЭКЗЕМПЛЯР

ООО «ХВС-Юг»
В производство работ
Главный инженер

А.В. Сургина
27.02.2015

20.02.2015
РАССМОТРЕНО

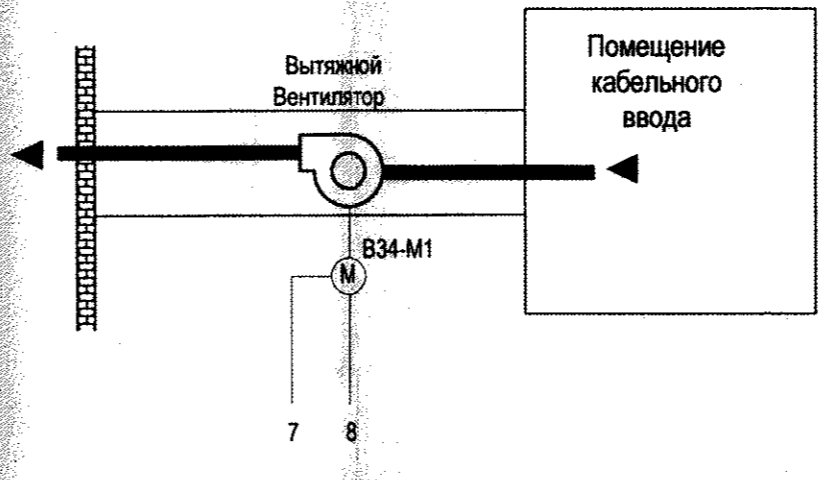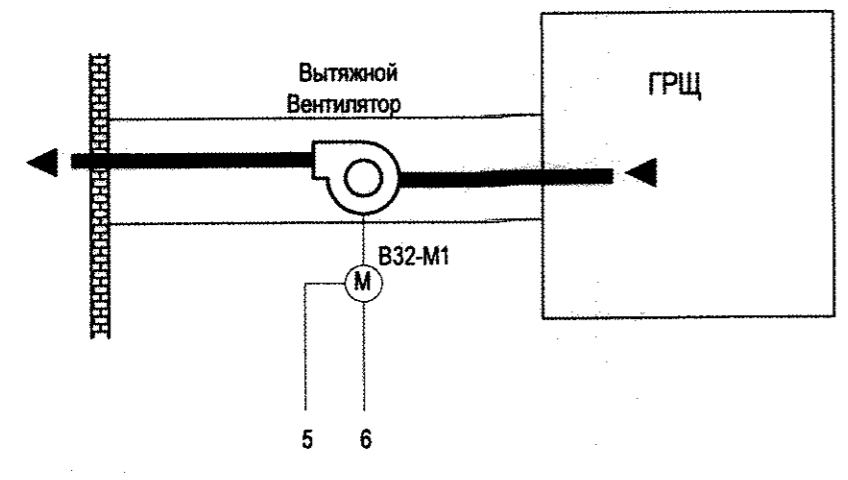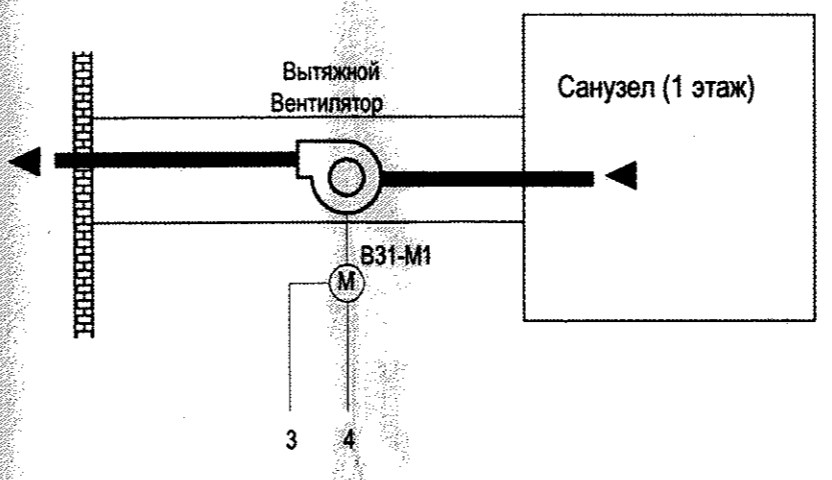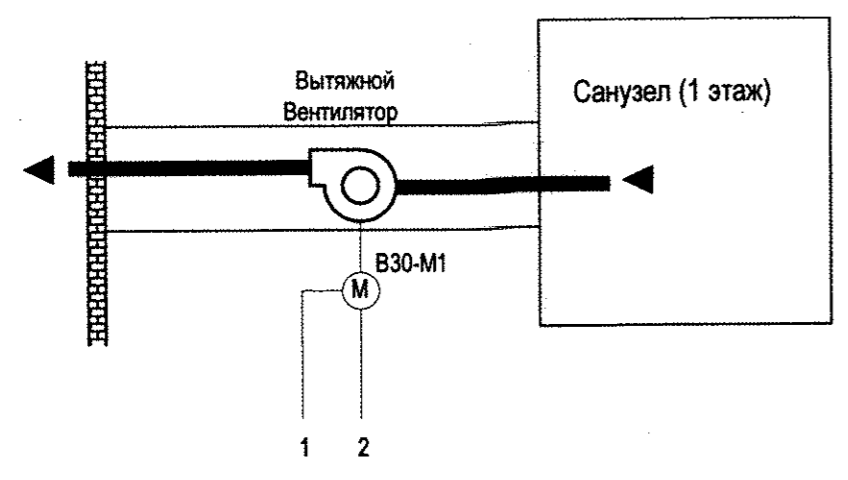

		1	2	3	4	5	6	7	8	Кол-во точек
Блок управления один блок на одну вентиляторную установку	DI индикация		●		●		●		●	4
	DO управление	●		●		●		●		4
	AI измерение									-
	AO регулирование									-

1202/001-АОВ					
г. Кронштадт, ул. Сургина, д.14 лит. "А"					
ИЗМ.	КОЛ.УЧ	ЛИСТ	№ ДОК.	ПОДП.	ДАТА
Руководит.	Грось			<i>[Signature]</i>	01.14
ГИП	Писка			<i>[Signature]</i>	01.14
Разработал	Китица			<i>[Signature]</i>	01.14
Проверил	Ломан			<i>[Signature]</i>	01.14
Н. контроль	Лебедев			<i>[Signature]</i>	01.14
ЖИЛОЙ ДОМ СО ВСТРОЕННЫМИ ПОМЕЩЕНИЯМИ И ПОДЗЕМНОЙ АВТОСТОЯНКОЙ			СТАДИЯ	ЛИСТ	ЛИСТОВ
Схема автоматизации системы В30, В31, В32, В34			Р	10	
GRADD PROJECT					