


Назначение	Питание	Контроль	Контроль	Контроль	Контроль	Контроль	Контроль	Контроль/Управление	Контроль/Управление	Контроль/Управление	Контроль/Управление	Контроль/Управление
Место установки	Раздел ЭОМ Электропит. шкафа автоматики	Станция ПС по разделу АПС	Датчик температ. воды на выходе из калорифера	Датчик температ. приточного воздуха на входе в установку	Датчик температ. приточного воздуха на входе в помещение	Датчик защиты замерзания	Датчик перепада давления	Привод 3-х ходового клапана	Насос Н1	Привод жалюзи приточного воздуха	Вентилятор М3	Вентилятор М3
№ установоч. чертежа												
№ позиции по специф.												
Обозначение			П26-ТЕ1	П26-ТЕ2	П26-ТЕ3	П26-ТС1	П26-PDS1	П26-M2	П26-Н1	П26-M1	П26-M3	В26-M1

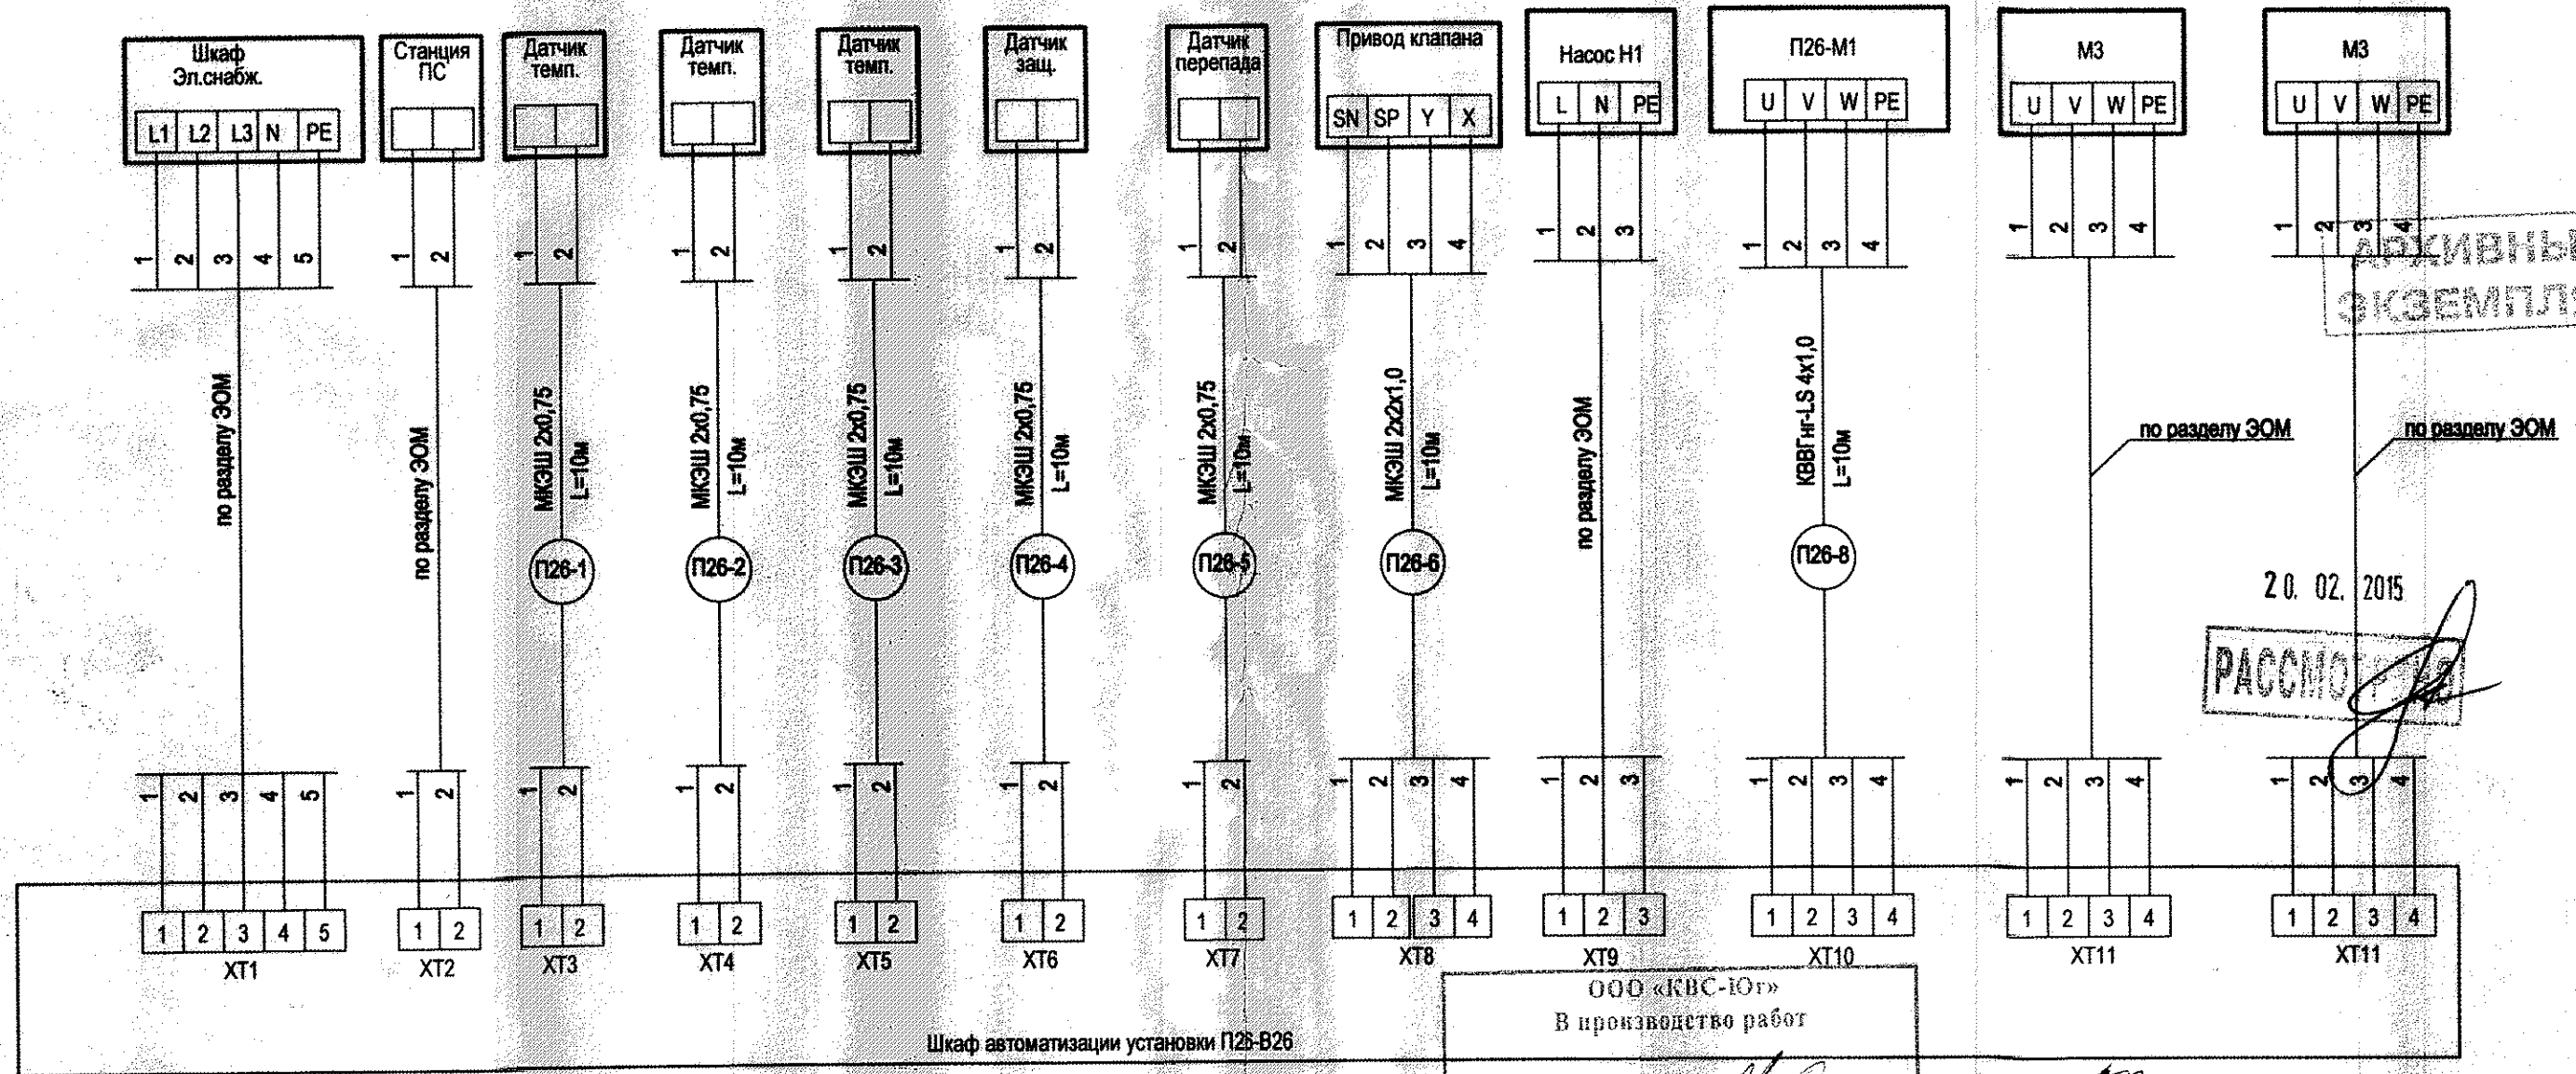

Шкаф автоматизации установки П26-В26

ООО «КВС-Юг»
В производство работ

Главный инженер *[Signature]* 1202/001-АОВ
28.02.2015
г. Кронштадт, ул. Сургина, д.14 лит. "А"

ИЗМ.	КОЛ.УЧ	ЛИСТ	Н.ДОК.	ПОДП.	ДАТА
Руководит.	Грось			<i>[Signature]</i>	01.14
ГИП	Писка			<i>[Signature]</i>	01.14
Разработал	Китица			<i>[Signature]</i>	01.14
Проверил	Поманен			<i>[Signature]</i>	01.14
Н. контроль	Лебедев			<i>[Signature]</i>	01.14

ЖИЛОЙ ДОМ СО ВСТРОЕННЫМИ ПОМЕЩЕНИЯМИ И ПОДЗЕМНОЙ АВТОСТОЯНКОЙ

СТАДИЯ	ЛИСТ	ЛИСТОВ
Р	23	

Схема внешних соединений установки П26-В26

STADD PROJECT

Всего листов: _____
Подпись и дата: _____
Имя, фамилия: _____