


Назначение	Питание	Контроль	Контроль	Контроль	Контроль	Контроль	Контроль	Контроль/Управление	Контроль/Управление	Контроль/Управление	Контроль/Управление	Контроль/Управление
Место установки	Раздел ЭОМ Электропит. шкафа автоматики	Станция ПС по разделу АПС	Датчик температ. воды на выходе из калорифера	Датчик температ. приточного воздуха на входе в установку	Датчик температ. приточного воздуха на входе в помещение	Датчик защиты замерзания	Датчик перепада давления	Привод 3-х ходового клапана	Насос Н1	Привод жалюзи приточного воздуха	Вентилятор М3	Вентилятор М3
N установоч. чертежа												
N позиции по специф.												
Обозначение			П27-ТЕ1	П27-ТЕ2	П27-ТЕ3	П27-ТС1	П27-PDS1	П27-M2	П27-Н1	П27-M1	П27-M3	В27-M1

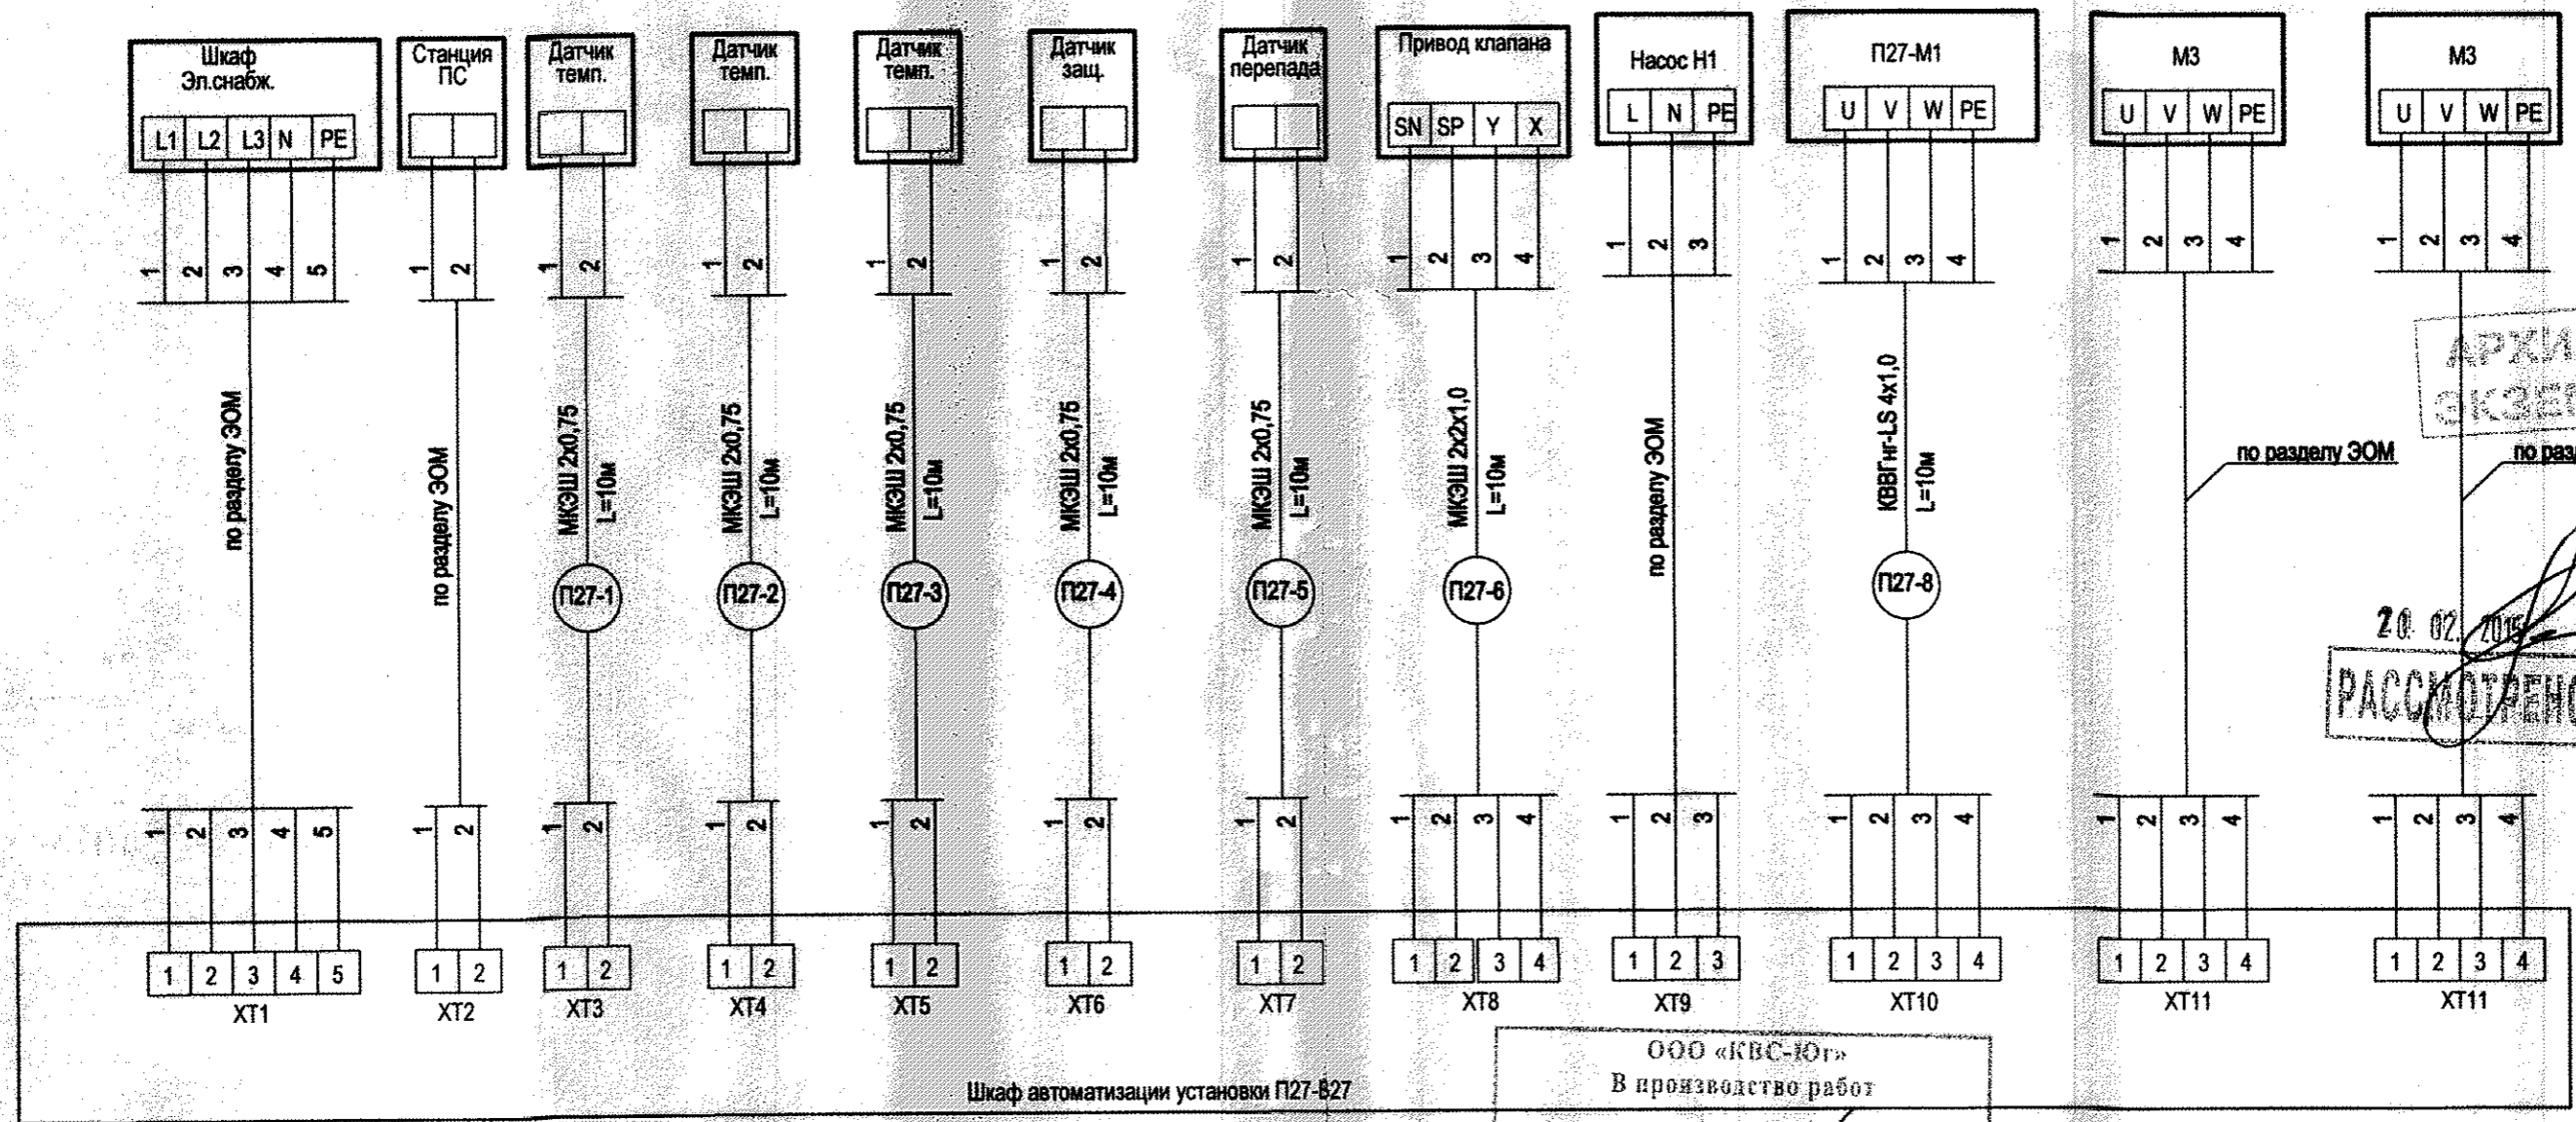

АРХИВНЫЙ  
ЭКЗЕМПЛЯР

20.02.2015  
РАССМОТРЕНО

Взам. инв.  
Годпись и дата  
Име. подп.

ООО «КВС-Юг» В производство работ					
авт.	инженер	<i>А.В. Сургина</i> А.В.1202/001-АОВ 27.02.2015			
ИЗМ.	КОЛУЧ	ЛИСТ	И ДОК.	ПОДП.	ДАТА
Руководит.	Грес				01.14
ГИП	Писов				01.14
Разработал	Китица				01.14
Проверил	Ломан				01.14
Н. контроль	Лебедев				01.14
ЖИЛОЙ ДОМ СО ВСТРОЕННЫМИ ПОМЕЩЕНИЯМИ И ПОДЗЕМНОЙ АВТОСТОЯНКОЙ					
Схема внешних соединений установки П27-В27					
СТАДИЯ	ЛИСТ	ЛИСТОВ			
Р	24				