


Назначение	Питание	Контроль	Контроль	Контроль	Контроль/Управление	Контроль/Управление	Контроль/Управление	Контроль/Управление	Контроль/Управление
Место установки	Раздел ЭОМ Электропит. шкафа автоматики	Станция ПС по разделу АПС	Датчик температ. приточного воздуха на входе в помещение	Датчик перепада давления	Питание нагревателя	Управление нагревателем	Привод жалюзи приточного воздуха	Вентилятор М3	Вентилятор М3
N установоч. чертежа									
N позиции по специф.									
Обозначение			П33-ТЕ3	П33-PDS1	П33-M2	П33-Н1	П33-M1	П33-M3	В33-M1

ООО «КВС-Юг»
Производство работ

Главный инженер
А. Сургина
20.02.2015

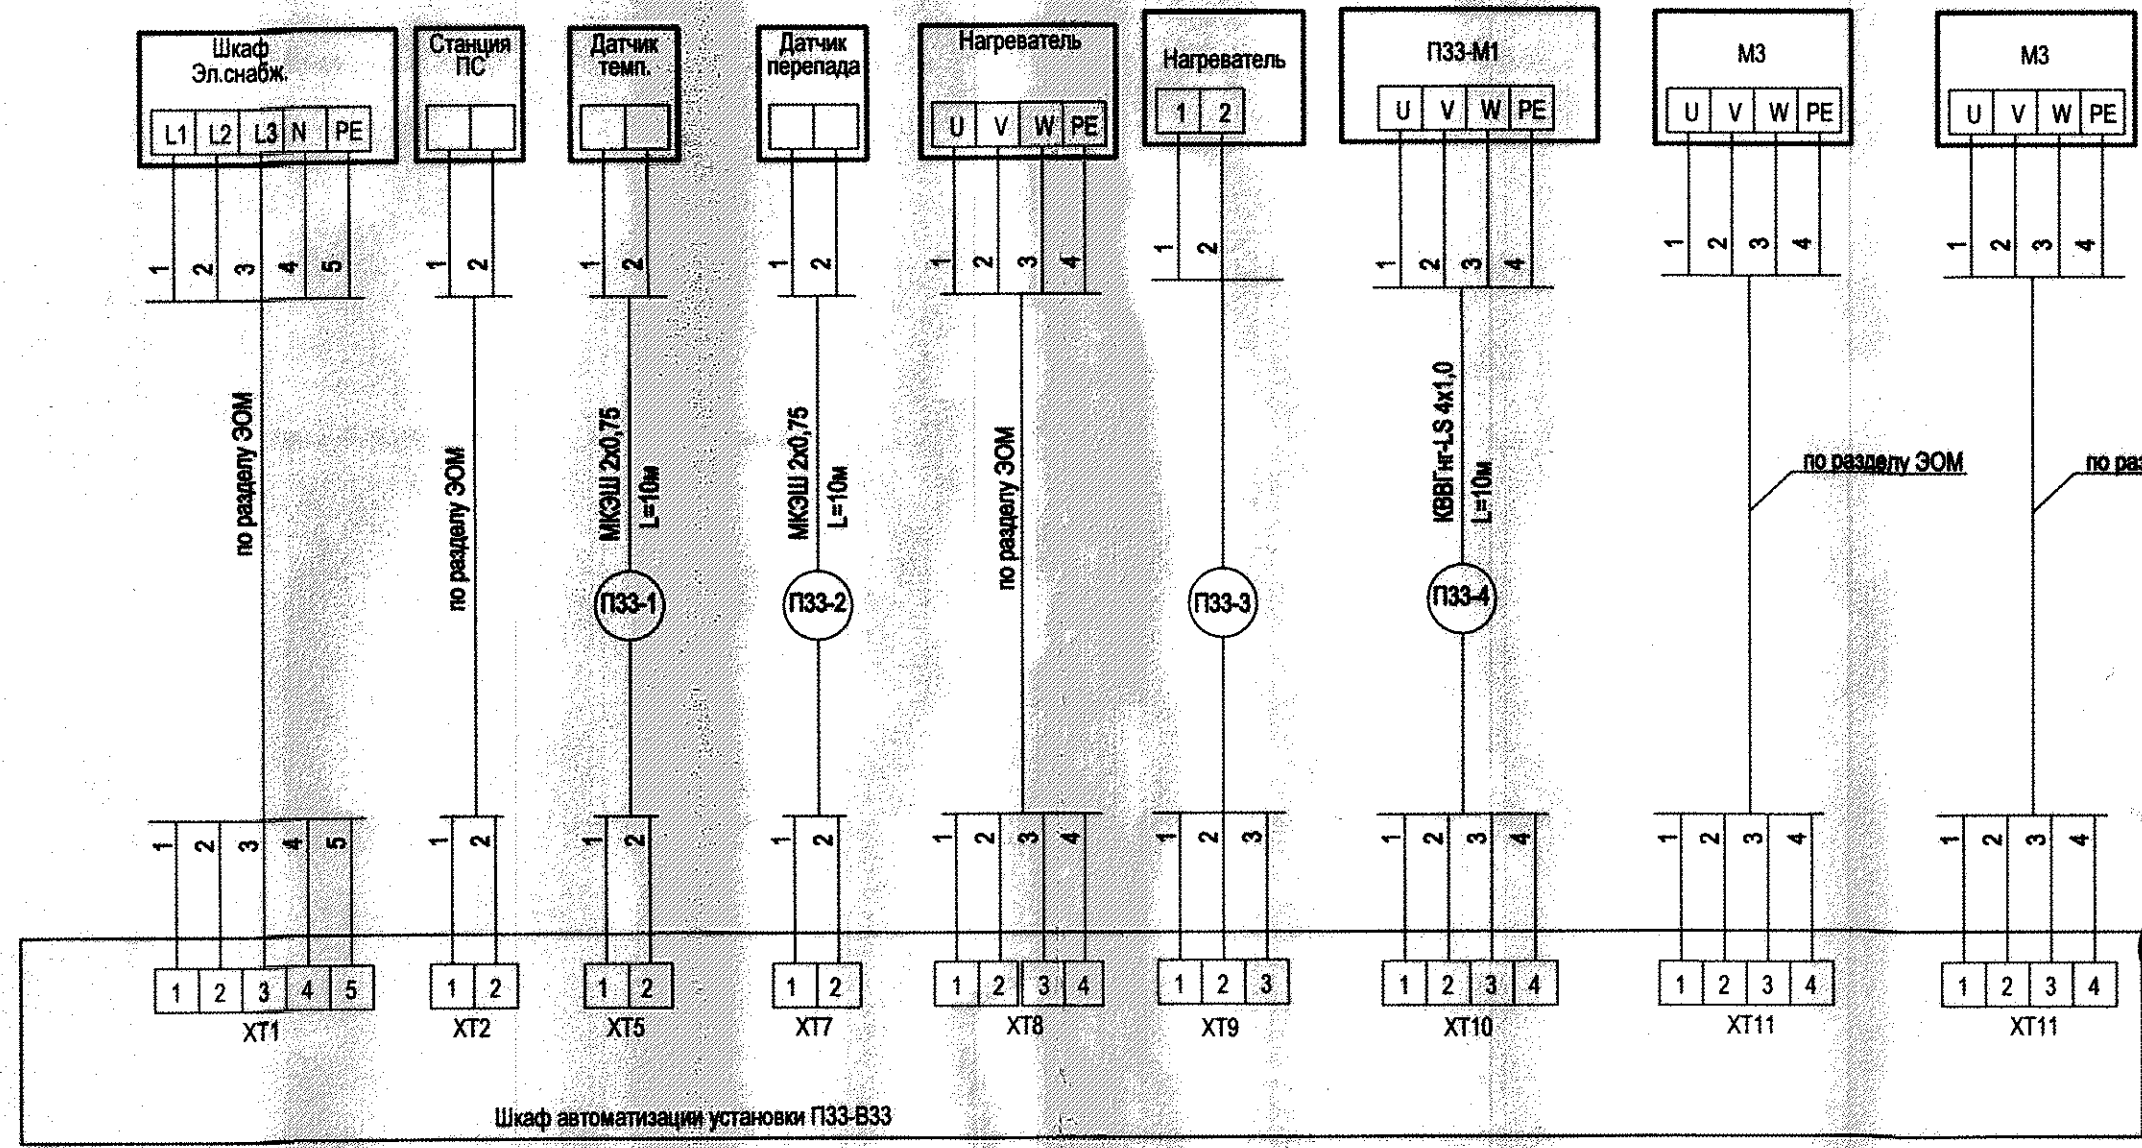

АРХИВНЫЙ
ЭКЗЕМПЛЯР

20.02.2015
РАССМОТРЕНО
А. Сургина

Имя, подл.
Подпись и дата
Взвеш. ив.

1202/001-АОВ					
г. Кронштадт, ул. Сургина, д. 14 лит. "А"					
ИЗМ.	КОЛ.УЧ	ЛИСТ	И ДОК.	ПОДП.	ДАТА
Руководит.	Гресь			<i>Гресь</i>	01.14
ГИП	Пинко			<i>Пинко</i>	01.14
Разработал	Китица			<i>Китица</i>	01.14
Проверил	Ломанен			<i>Ломанен</i>	01.14
Н. контроль	Лебедев			<i>Лебедев</i>	01.14
ЖИЛОЙ ДОМ СО ВСТРОЕННЫМИ ПОМЕЩЕНИЯМИ И ПОДЗЕМНОЙ АВТОСТОЯНКОЙ				СТАДИЯ	ЛИСТ
Схема внешних соединений установки П33-В33				Р	25