


Назначение	Питание	Контроль/Управление	Контроль
Место установки	Раздел ЭОМ Электропит. шкафа автоматики	Вентилятор М1	Термоконтакты двигателя
N установоч. чертежа			
N позиции по специф.			
Обозначение		B1.1-M1	B1.1-TS1

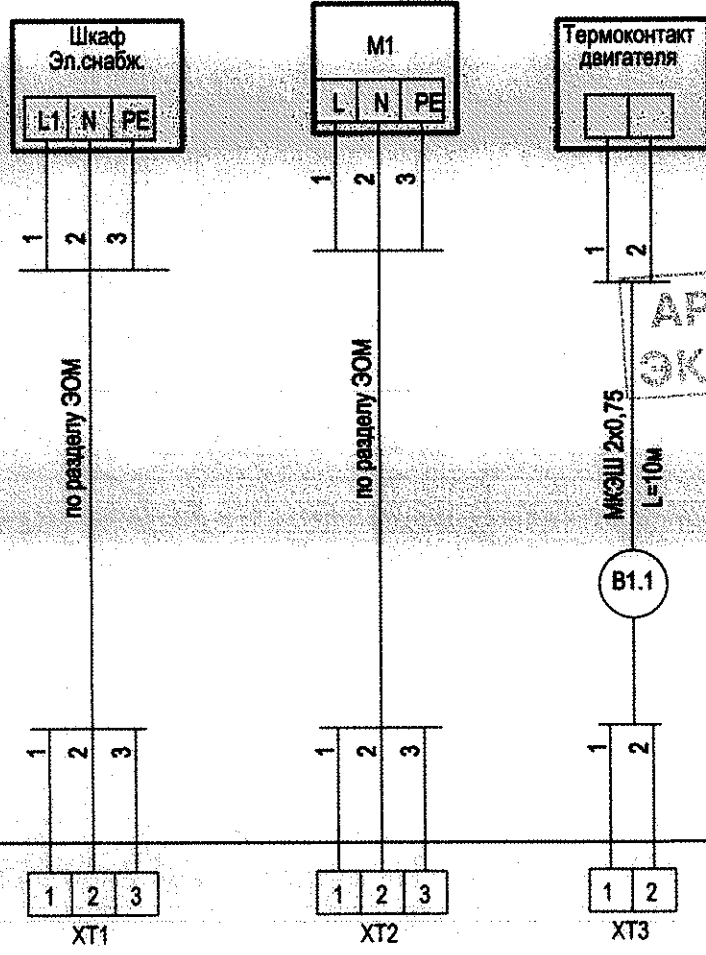

РАССМОТРЕНО
20.02.2015

**АРХИВНЫЙ
ЭКЗЕМПЛЯР**

ООО «КВС-ЮГ»
В производство работ

Шкаф автоматизации установки B1.1

Главный инженер *А.В. Сургина* 1202/001-АОВ

20.02.2015 г. Кронштадт, ул. Сургина, д.14 лит. "А"

Изм.	КОЛ.УЧ.	ЛИСТ	И ДОК.	ПОДП.	ДАТА
Руководит.	Гресь			<i>Гресь</i>	01.14
ГИП	Гресь			<i>Гресь</i>	01.14
Разработал	Китица			<i>Китица</i>	01.14
Проверил	Ломашов			<i>Ломашов</i>	01.14
И. контроль	Лебедев			<i>Лебедев</i>	01.14

ЖИЛОЙ ДОМ СО ВСТРОЕННЫМИ
ПОМЕЩЕНИЯМИ И ПОДЗЕМНОЙ
АВТОСТОЯНКОЙ

Схема внешних соединений установки B1.1

СТАДИЯ	ЛИСТ	ЛИСТОВ
P	27	

