


Назначение	Питание	Контроль/ Управление	Контроль
Место установки	Раздел ЭОМ Электропит. шкафа автоматики	Вентилятор М1	Термоконтакты двигателя
N установоч. чертежа			
N позиции по специф.			
Обозначение		В1.1-М1	В1.1-TS1

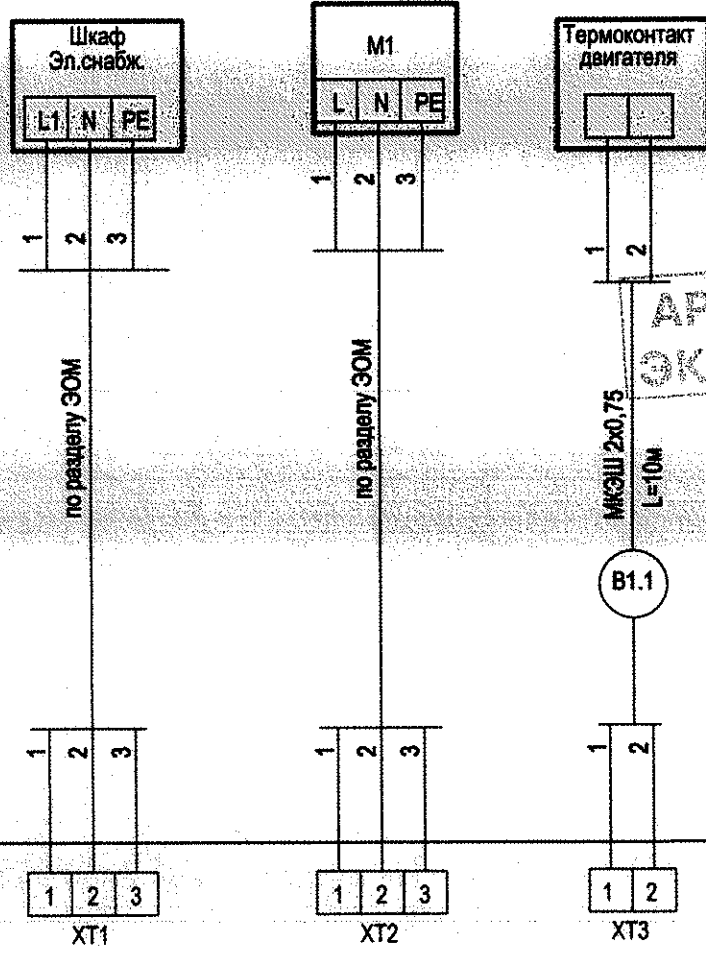

РАССМОТРЕНО
20.02.2015

**АРХИВНЫЙ
ЭКЗЕМПЛЯР**

ООО «КВС-ЮГ»
В производство работ

Шкаф автоматизации установки В1.1

Главный инженер *А. В. Сургина* 1202/001-АОВ
27.02.2015

г. Кронштадт, ул. Сургина, д.14 лит. "А"

Изм.	КОЛ.УЧ.	ЛИСТ	И ДОК.	ПОДП.	ДАТА
Руководит.	Гресь			<i>[Signature]</i>	01.14
ГИП	Гресь			<i>[Signature]</i>	01.14
Разработал	Китица			<i>[Signature]</i>	01.14
Проверил	Ломашов			<i>[Signature]</i>	01.14
Н. контроль	Лебедев			<i>[Signature]</i>	01.14

ЖИЛОЙ ДОМ СО ВСТРОЕННЫМИ
ПОМЕЩЕНИЯМИ И ПОДЗЕМНОЙ
АВТОСТОЯНКОЙ

Схема внешних соединений установки В1.1

СТАДИЯ	ЛИСТ	ЛИСТОВ
Р	27	

