Назначение	Питание	Контроль/ Управление	Контроль
Место установки	Раздел ЭОМ Электропит. шкафа автоматики	Вентилятор М1	Термоконтакты двигателя
N установоч. чертежа			
N позиции по специф.			
Обозначение		B1.2-M1	B1.2-TS1

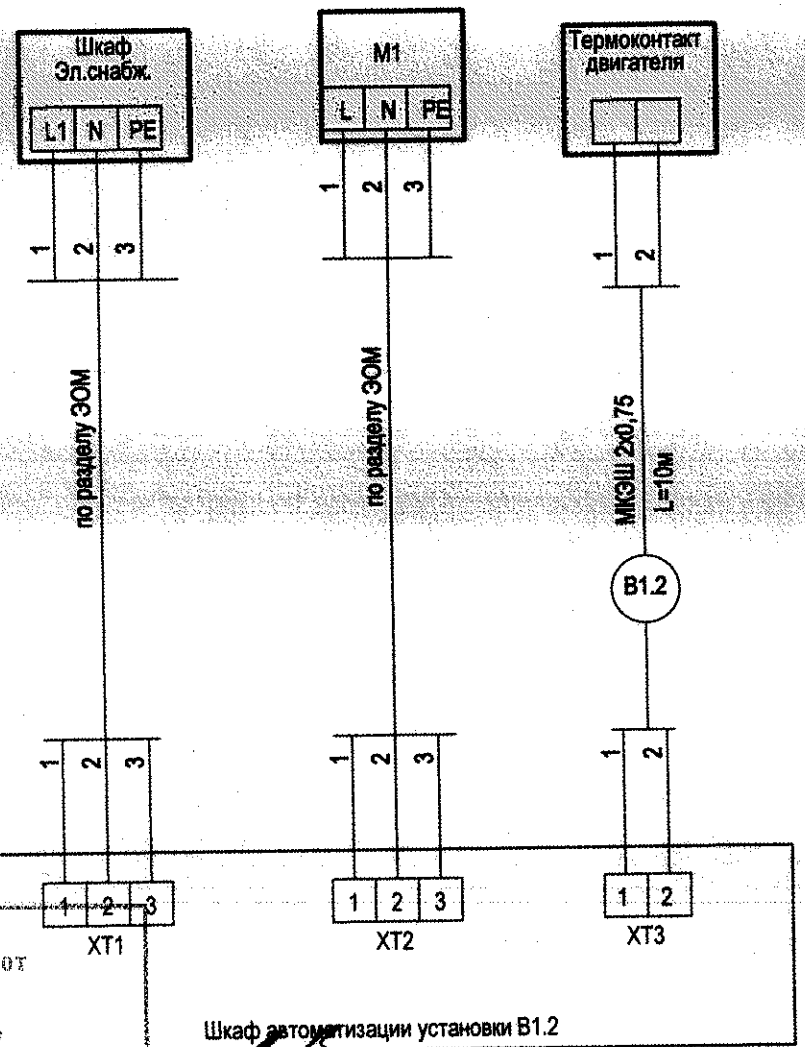

20. 02. 2015
РАССМОТРЕНО

ООО «КВС-Юг»
В производство работ
Главный инженер

Взам. инв. N

Подп. и дата

Инв. N подл.

ИЗМ.	КОЛ.УЧ	ЛИСТ	N ДОК.	ПОДП.	ДАТА

Руководит.	Грась	01.14
ГИП	Пиков	01.14
Разработал	Китица	01.14
Проверил	Ломакин	01.14
Н. контроль	Лебедев	01.14

1202/001-АОВ

г. Кронштадт, ул. Сургина, д.14 лит. "А"

ЖИЛОЙ ДОМ СО ВСТРОЕННЫМИ ПОМЕЩЕНИЯМИ И ПОДЗЕМНОЙ АВТОСТОЯНКОЙ

СТАДИЯ	ЛИСТ	ЛИСТОВ
Р	28	

Схема внешних соединений установки В1.2

GRAND PROJECT

Формат А4