


Назначение	Питание	Контроль/ Управление	Контроль
Место установки	Раздел ЭОМ Электропит. шкафа автоматики	Вентилятор М1	Термоконтакты двигателя
№ установоч. чертежа			
№ позиции по специф.			
Обозначение		B11-M1	B11-TS1

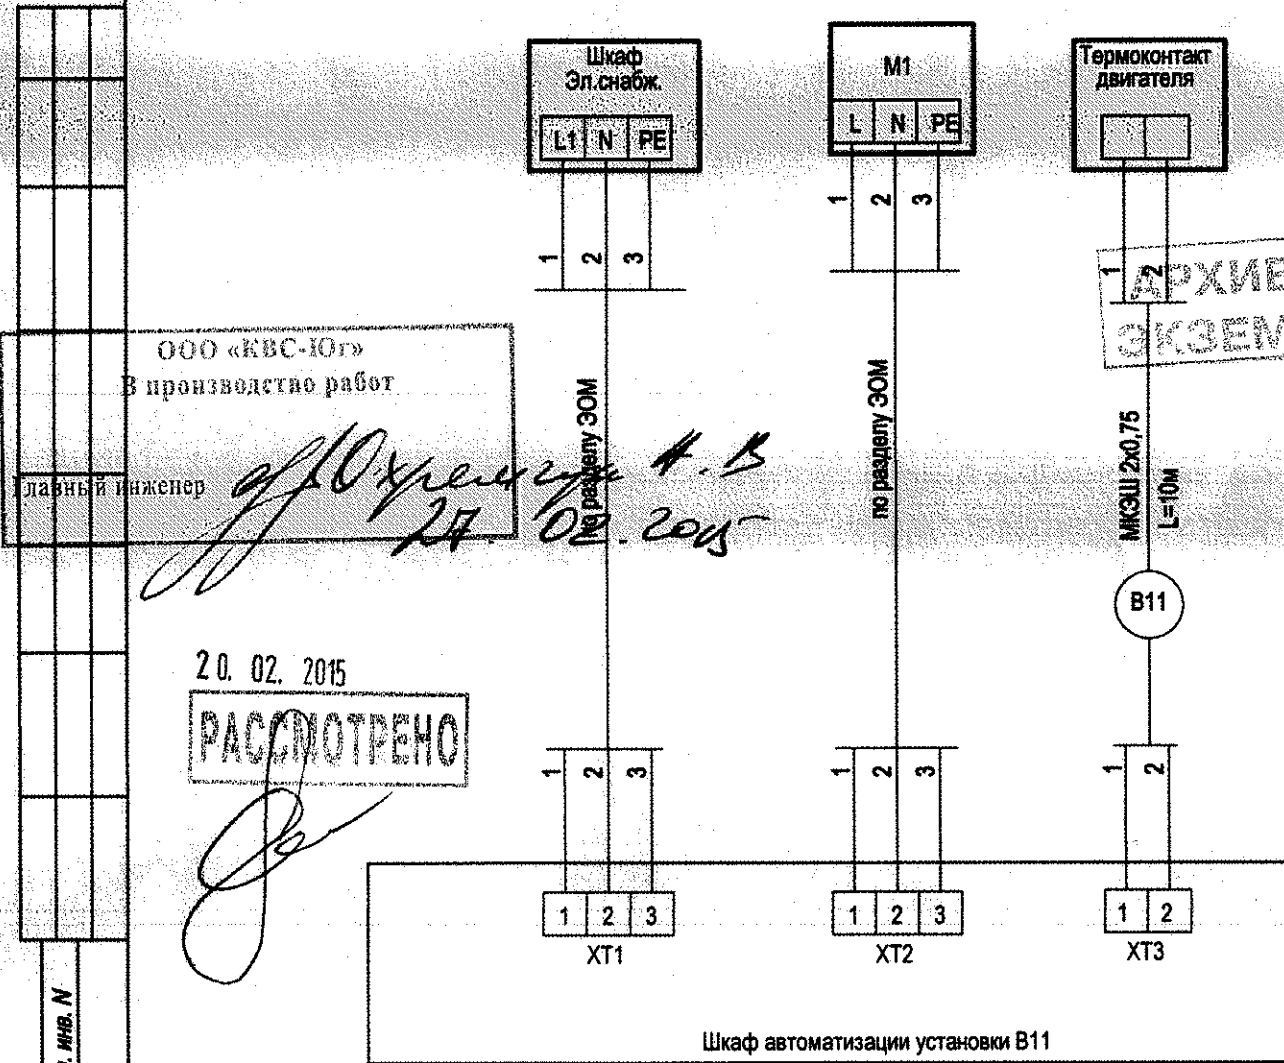

ООО «КВС-ЮГ»
в производство работ

главный инженер

20.02.2015

РАСМОТРЕНО

1202/001-АОВ

г. Кронштадт, ул. Сургина, д.14 лит. "А"

Изм.	КОЛ.УЧ.	ЛИСТ	№ ДОК.	ПОДП.	ДАТА
Руководит.	Гресь			<i>[Signature]</i>	01.14
ГИП	Грица			<i>[Signature]</i>	01.14
Разработал	Китица			<i>[Signature]</i>	01.14
Проверил	Ломовин			<i>[Signature]</i>	01.14
Н. контроль	Лебедев			<i>[Signature]</i>	01.14

ЖИЛОЙ ДОМ СО ВСТРОЕННЫМИ
ПОМЕЩЕНИЯМИ И ПОДЗЕМНОЙ
АВТОСТОЯНКОЙ

СТАДИЯ	ЛИСТ	ЛИСТОВ
Р	29	

Схема внешних соединений установки B11

GRADD
PROJECT

Формат А4