


Назначение	Питание	Контроль/ Управление	Контроль
Место установки	Раздел ЭОМ Электропит. шкафа автоматики	Вентилятор М1	Термоконтакты двигателя
N установоч. чертежа			
N позиции по специф.			
Обозначение		B12-M1	B12-TS1

АРХИВНЫЙ  
ЭКЗЕМПЛЯР

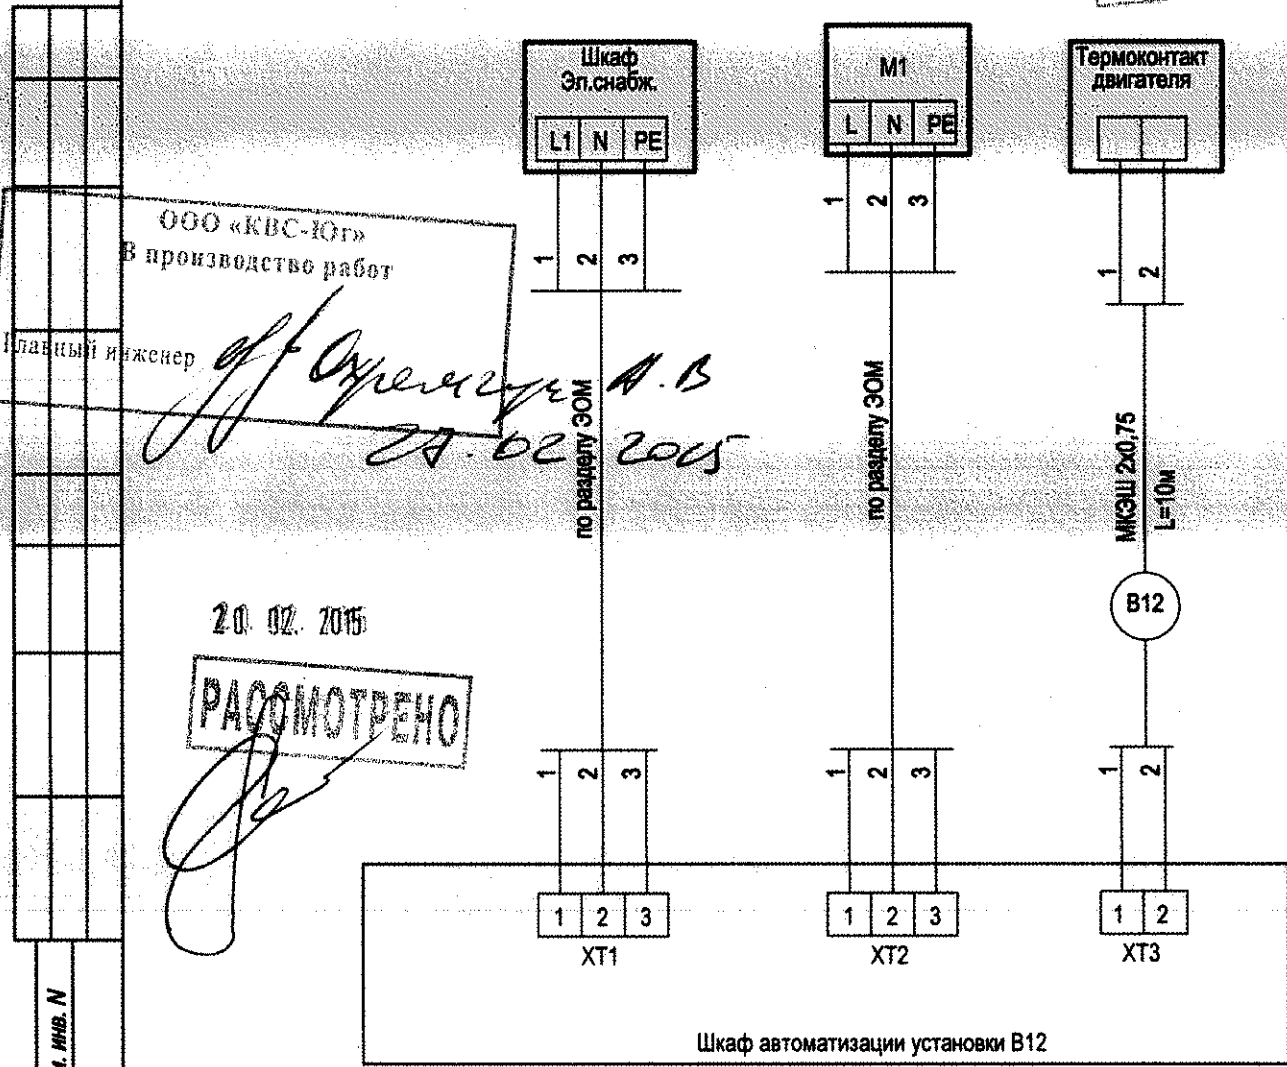

ООО «КВС-ЮГ»  
в производство работ

Главный инженер

*А.В.*  
20.02.2015

20.02.2015

РАСМОТРЕНО

*[Signature]*

Взам. инв. N

Подп. и дата

Инд. N подл.

ИЗМ.	КОЛ.УЧ	ЛИСТ	N ДОК.	ПОДП.	ДАТА
Руководит.	Гресь			<i>[Signature]</i>	01.14
ГИП	Писов			<i>[Signature]</i>	01.14
Разработал	Китица			<i>[Signature]</i>	01.14
Проверил	Ломанн			<i>[Signature]</i>	01.14
N. контроль	Лебедев			<i>[Signature]</i>	01.14

1202/001-АОВ

г. Кронштадт, ул. Сургина, д.14 лит. "А"

ЖИЛОЙ ДОМ СО ВСТРОЕННЫМИ  
ПОМЕЩЕНИЯМИ И ПОДЗЕМНОЙ  
АВТОСТОЯНКОЙ

Схема внешних соединений установки В 12

СТАДИЯ	ЛИСТ	ЛИСТОВ
Р	30	



Формат А4