


Назначение	Питание	Контроль/ Управление	Контроль
Место установки	Раздел ЭОМ Электропит. шкафа автоматики	Вентилятор М1	Термоконтакты двигателя
N установоч. чертежа			
N позиции по специф.			
Обозначение		B12-M1	B12-TS1

АРХИВНЫЙ  
ЭКЗЕМПЛЯР

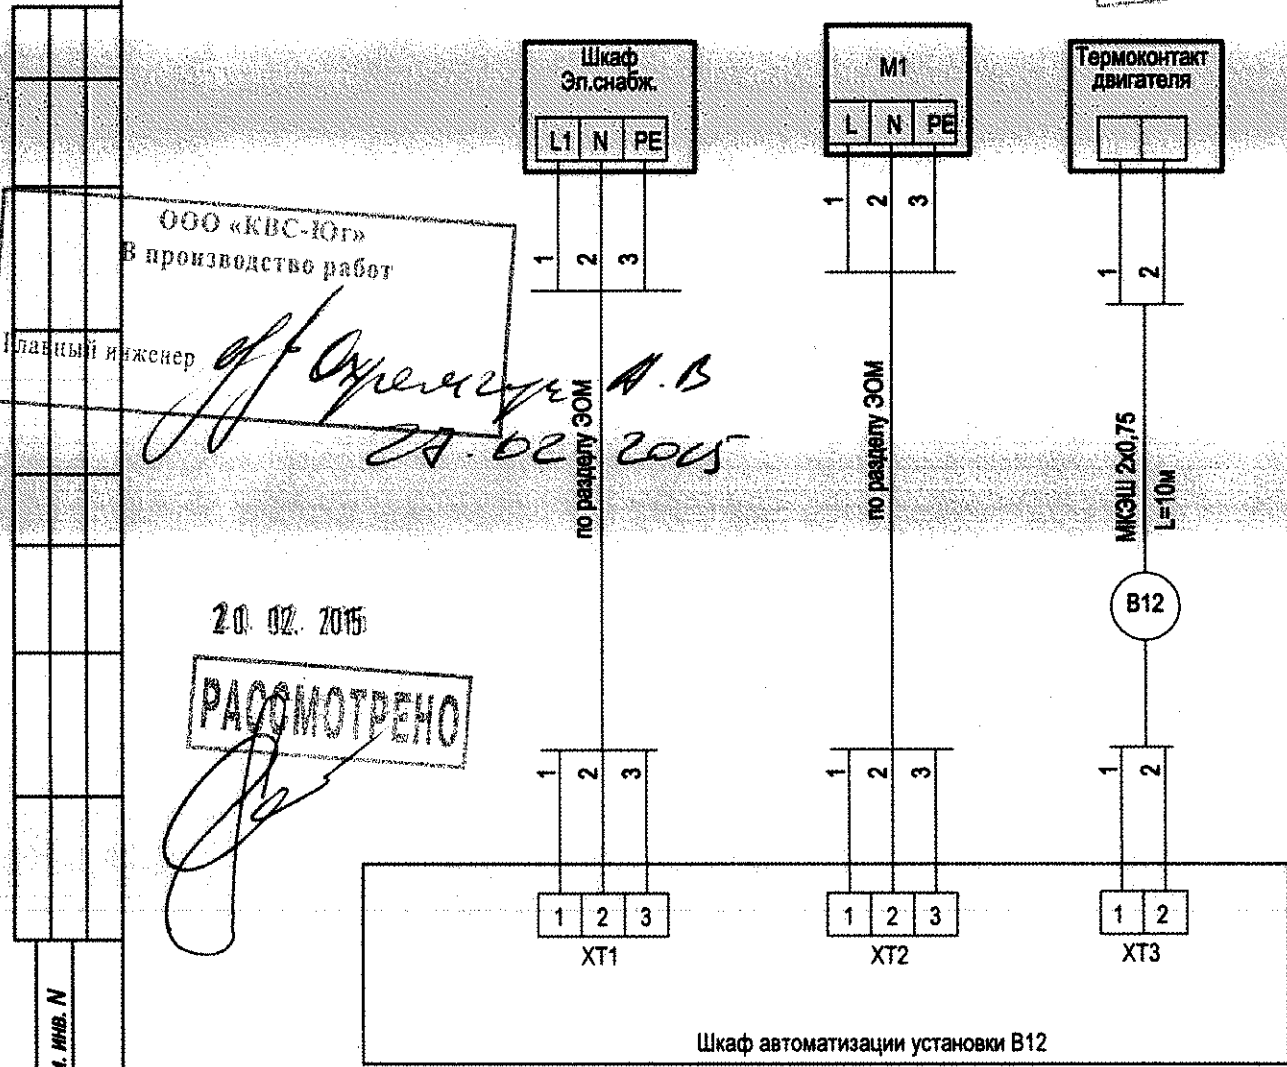

ООО «КВС-ЮГ»  
в производство работ

Главный инженер *[Signature]*  
20.02.2015

20.02.2015  
РАСМОТРЕНО

Изм. N подл. | Подп. и дата | Взам. инв. N

1202/001-АОВ						г. Кронштадт, ул. Сургина, д.14 лит. "А"		
ИЗМ.	КОЛ.УЧ	ЛИСТ	N ДОК.	ПОДП.	ДАТА	СТАДИЯ	ЛИСТ	ЛИСТОВ
Руководит.	Грась			<i>[Signature]</i>	01.14	P	30	
ГИП	Писов			<i>[Signature]</i>	01.14			
Разработал	Китица			<i>[Signature]</i>	01.14			
Проверил	Ломан			<i>[Signature]</i>	01.14			
N. контроль	Лебедев			<i>[Signature]</i>	01.14			
ЖИЛОЙ ДОМ СО ВСТРОЕННЫМИ ПОМЕЩЕНИЯМИ И ПОДЗЕМНОЙ АВТОСТОЯНКОЙ						Схема внешних соединений установки В 12		