


Назначение	Питание	Контроль/Управление	Контроль
Место установки	Раздел ЭОМ Электропит. шкафа автоматики	Вентилятор М1	Термоконтакты двигателя
N установоч. чертежа			
N позиции по специф.			
Обозначение		B13-M1	B13-TS1

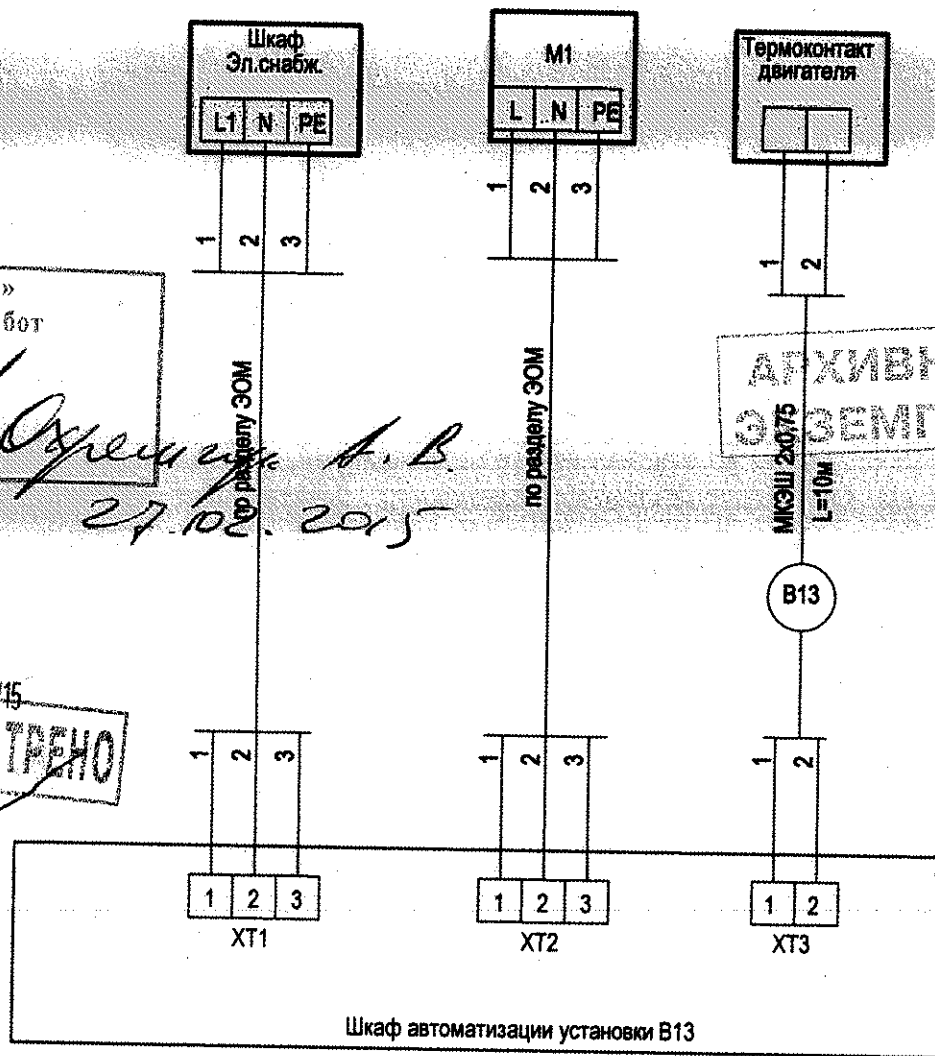

ООО «КВС-ЮГ»
производство работ

Главный инженер

А. В. Сургина
27.02.2015

АРХИВНЫЙ
ЭЛЕКТРО-ВЕНТИЛЯТОР

20.02.2015
РАССМОТРЕНО

Взам. инв. N

Годп. и дата

Инв. N подл.

1202/001-АОВ

г. Кронштадт, ул. Сургина, д. 14 лит. "А"

ИЗМ.	КОЛУЧ	ЛИСТ	N ДОК.	ПОДП.	ДАТА
Руководит.	Гресь			<i>[Signature]</i>	01.14
ГИП	Гинюв			<i>[Signature]</i>	01.14
Разработал	Китица			<i>[Signature]</i>	01.14
Проверил	Яковкин			<i>[Signature]</i>	01.14
Н. контроль	Лебедев			<i>[Signature]</i>	01.14

ЖИЛОЙ ДОМ СО ВСТРОЕННЫМИ
ПОМЕЩЕНИЯМИ И ПОДЗЕМНОЙ
АВТОСТОЯНКОЙ

СТАДИЯ	ЛИСТ	ЛИСТОВ
Р	31	

Схема внешних соединений установки B13

