


| Назначение              | Питание  | Контроль/Управление | Контроль                   |
|-------------------------|--|---------------------|----------------------------|
| Место установки         | Раздел ЭОМ<br>Электролит.<br>шкафа<br>автоматики | Вентилятор<br>М1    | Термоконтакты<br>двигателя |
| N установоч.<br>чертежа |  |                     |                            |
| N позиции<br>по специф. |  |                     |                            |
| Обозначение             |  | В13-М1              | В13-TS1                    |

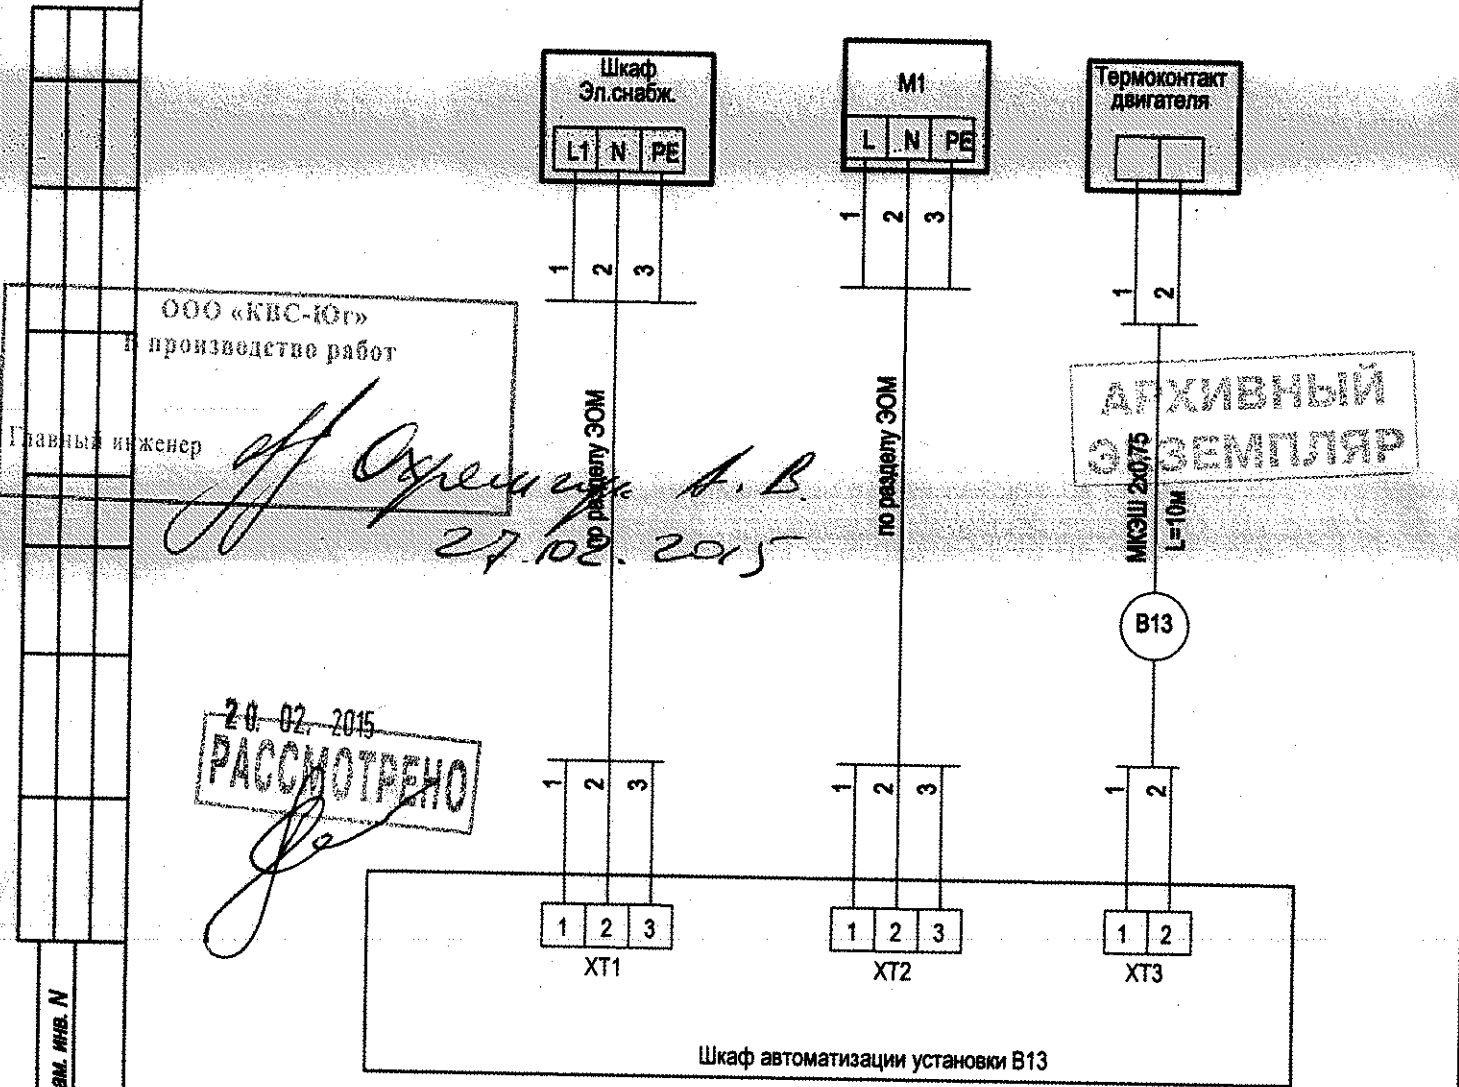

ООО «КВС-Юг»  
производство работ

Главный инженер

*А. В. Оруешвили*  
27.08.2015

20.02.2015  
РАССМОТРЕНО

1202/001-АОВ

г. Кронштадт, ул. Сургина, д. 14 лит. "А"

| ИЗМ.        | КОЛУЧ   | ЛИСТ | И ДОК. | ПОДП. | ДАТА  |
|-------------|---------|------|--------|-------|-------|
| Руководит.  | Гресь   |      |        |       | 01.14 |
| ГИП         | Гинев   |      |        |       | 01.14 |
| Разработал  | Китица  |      |        |       | 01.14 |
| Проверил    | Яковкин |      |        |       | 01.14 |
| Н. контроль | Лебедев |      |        |       | 01.14 |

ЖИЛОЙ ДОМ СО ВСТРОЕННЫМИ  
ПОМЕЩЕНИЯМИ И ПОДЗЕМНОЙ  
АВТОСТОЯНКОЙ

| СТАДИЯ | ЛИСТ | ЛИСТОВ |
|--------|------|--------|
| Р      | 31   |        |

Схема внешних соединений установки В13

**GRADD PROJECT**

Формат А4