


Назначение	Питание	Контроль/ Управление	Контроль
Место установки	Раздел ЭОМ Электропит. шкафа автоматики	Вентилятор М1	Термоконтакты двигателя
N установоч. чертежа			
N позиции по специф.			
Обозначение		B14-M1	B14-TS1

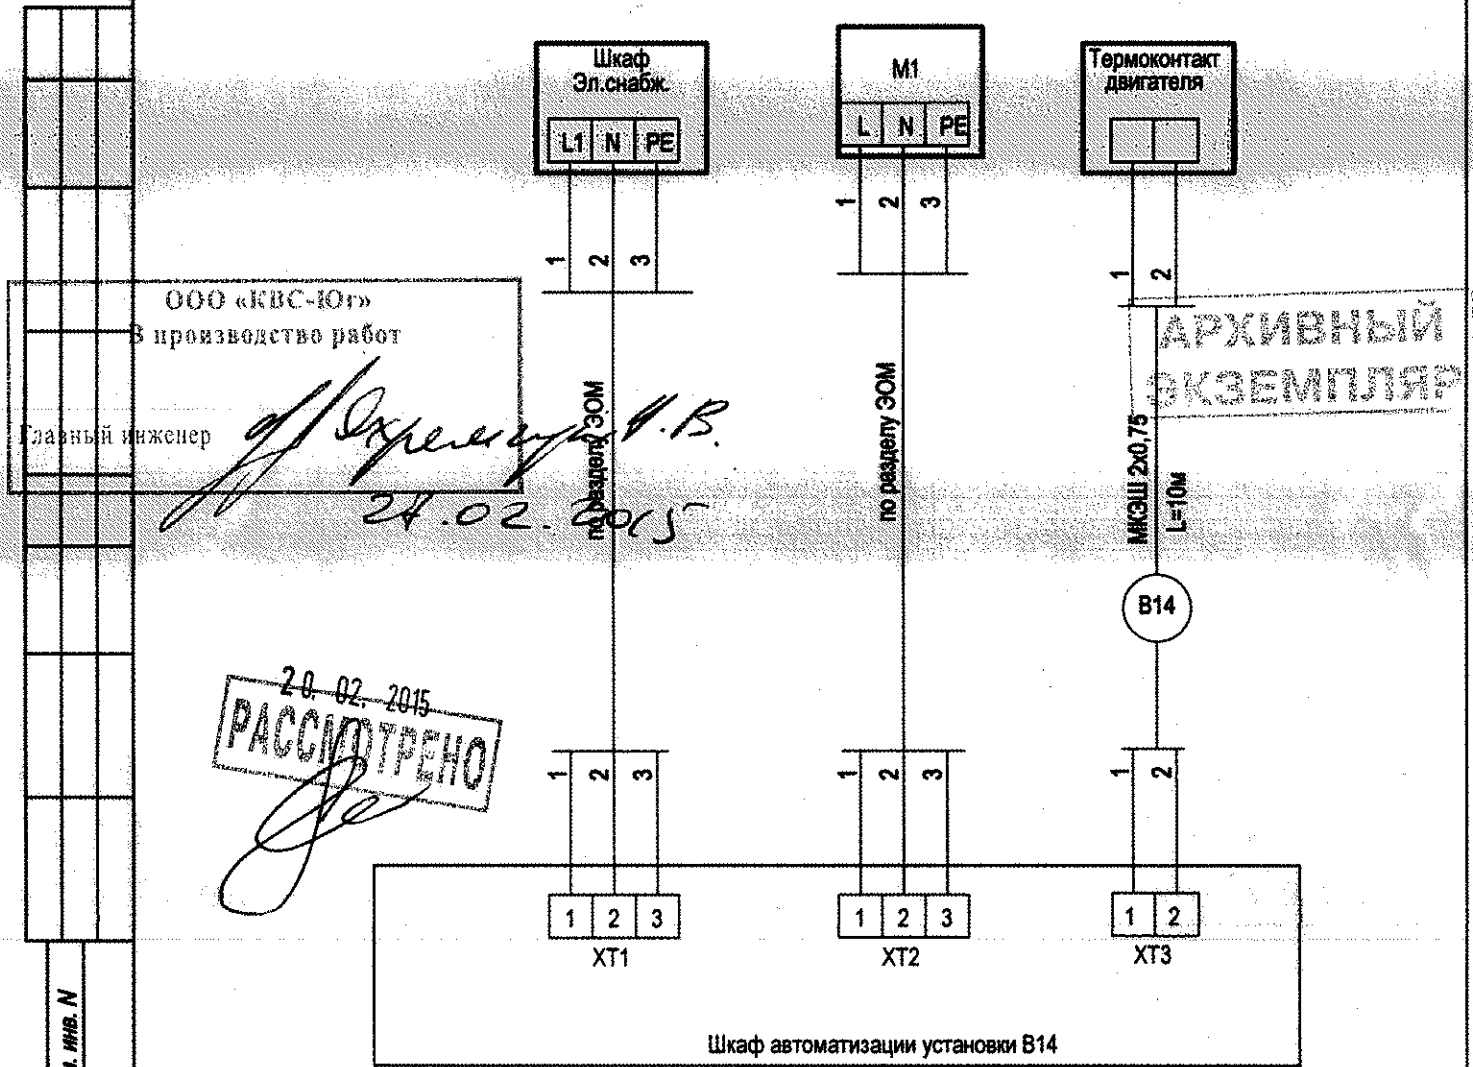

20.02.2015
РАССМОТРЕНО
[Signature]

ООО «КВС-Юг»
 в производство работ

Главный инженер

[Signature]
 24.02.2015

Взам. инв. N

Подп. и дата

Инв. N подл.

1202/001-АОВ

г. Кронштадт, ул. Сургина, д.14 лит. "А"

ИЗМ.	КОЛ.УЧ	ЛИСТ	N ДОК.	ПОДП.	ДАТА
Руководит.	Гресь			<i>[Signature]</i>	01.14
ГИП	Глико			<i>[Signature]</i>	01.14
Разработал	Китица			<i>[Signature]</i>	01.14
Проверил	Ломан			<i>[Signature]</i>	01.14
Н. контроль	Лебедев			<i>[Signature]</i>	01.14

ЖИЛОЙ ДОМ СО ВСТРОЕННЫМИ
 ПОМЕЩЕНИЯМИ И ПОДЗЕМНОЙ
 АВТОСТОЯНКОЙ

Схема внешних соединений установки В 14

СТАДИЯ	ЛИСТ	ЛИСТОВ
Р	32	



Формат А4