


Назначение	Питание	Контроль/Управление	Контроль
Место установки	Раздел ЭОМ Электронит. шкафа автоматики	Вентилятор М1	Термоконтакты двигателя
N установоч. чертежа			
N позиции по специф.			
Обозначение		B15-M1	B15-TS1

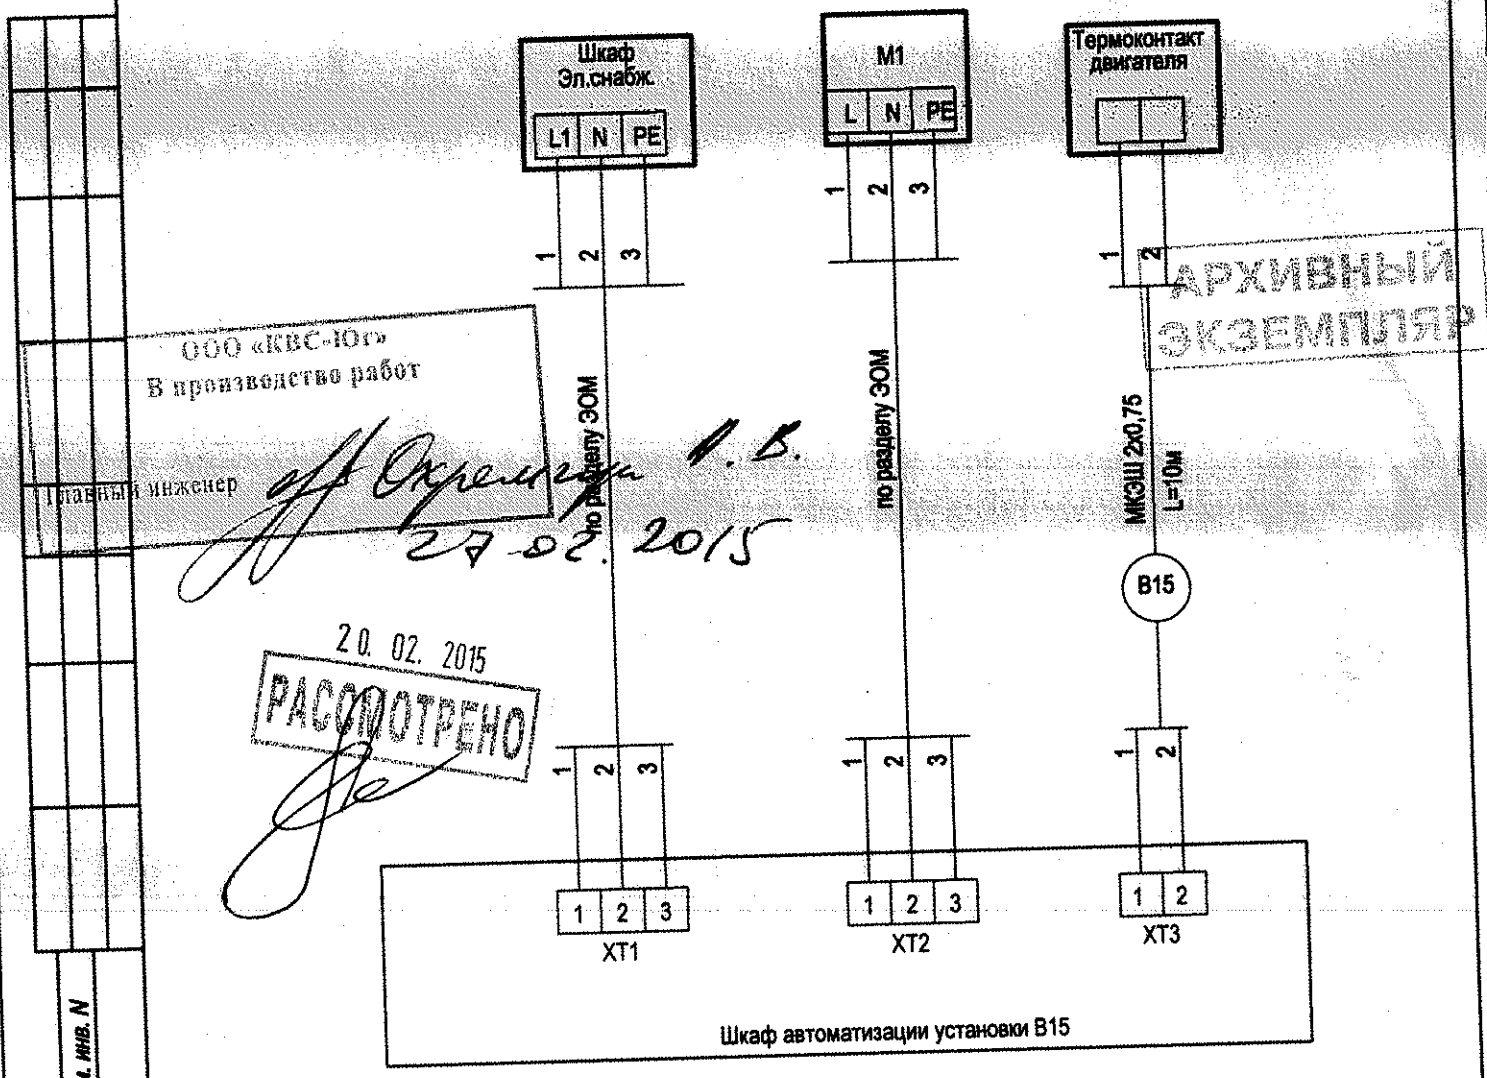

ООО «КВС-Юг»
В производство работ

Главный инженер

И. В. Окунев
27.02.2015

20.02.2015
РАСМОТРЕНО

Взам. инв. N

Год. и дата

Инв. N подл.

1202/001-АОВ


г. Кронштадт, ул. Сургина, д.14 лит. "А"

ИЗМ.	КОЛ.УЧ	ЛИСТ	N ДОК.	ПОДП.	ДАТА
Руководит.	Гресь			<i>Гресь</i>	01.14
ГИП	Писов			<i>Писов</i>	01.14
Разработал	Китица			<i>Китица</i>	01.14
Проверил	Ломан			<i>Ломан</i>	01.14
Н. контроль	Лебедев			<i>Лебедев</i>	01.14

ЖИЛОЙ ДОМ СО ВСТРОЕННЫМИ
ПОМЕЩЕНИЯМИ И ПОДЗЕМНОЙ
АВТОСТОЯНКОЙ

Схема внешних соединений установки В 15

СТАДИЯ	ЛИСТ	ЛИСТОВ
Р	33	

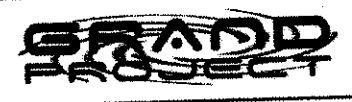

Формат А4