


Назначение	Питание	Контроль/ Управление	Контроль
Место установки	Раздел ЭОМ Электропит. шкафа автоматики	Вентилятор М1	Термоконтакты двигателя
N установоч. чертежа			
N позиции по специф.			
Обозначение		B16-M1	B16-TS1

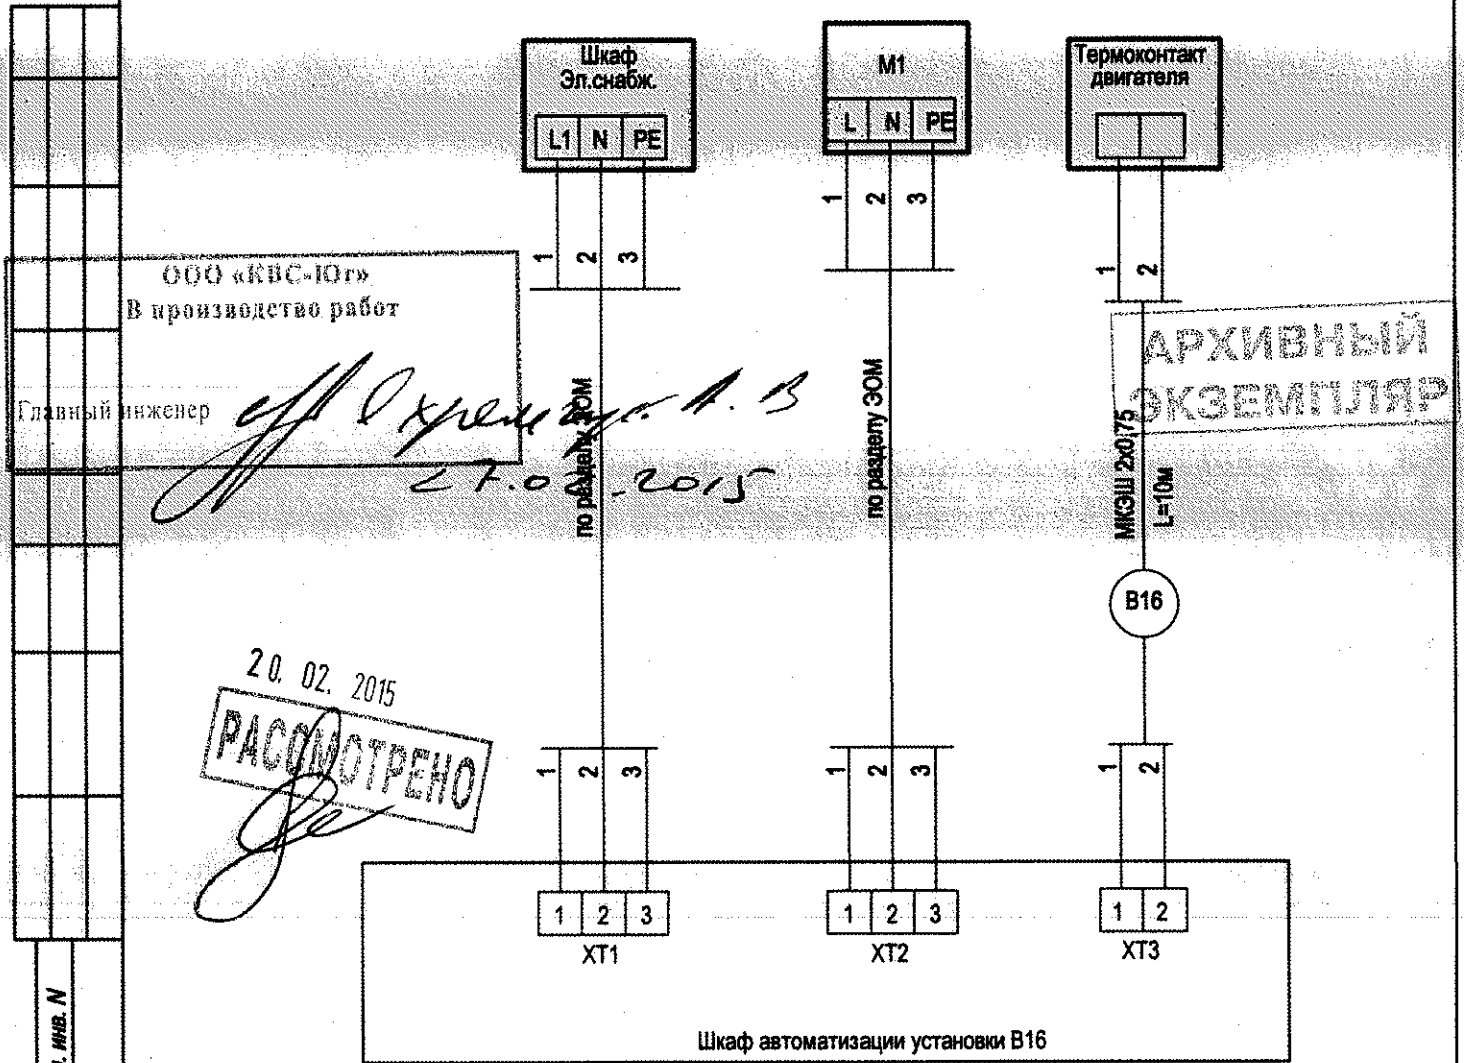

<b>1202/001-АОВ</b>					
г. Кронштадт, ул. Сургина, д.14 лит. "А"					
ИЗМ.	КОЛ.УЧ.	ЛИСТ	№ ДОК.	ПОДП.	ДАТА
Руководит.	Гресь			<i>[Signature]</i>	01.14
ГИП	Пинза			<i>[Signature]</i>	01.14
Разработал	Китица			<i>[Signature]</i>	01.14
Проверил	Помалкин			<i>[Signature]</i>	01.14
Н. контроль	Лебедев			<i>[Signature]</i>	01.14
ЖИЛОЙ ДОМ СО ВСТРОЕННЫМИ ПОМЕЩЕНИЯМИ И ПОДЗЕМНОЙ АВТОСТОЯНОКой				СТАДИЯ	ЛИСТ
Схема внешних соединений установки В 16				Р	34
<b>GRAND PROJECT</b>				ЛИСТОВ	