


Назначение	Питание	Контроль/ Управление	Контроль
Место установки	Раздел ЭОМ Электропит. шкафа автоматики	Вентилятор М1	Термоконтакты двигателя
N установоч. чертежа			
N позиции по специф.			
Обозначение		B16-M1	B16-TS1

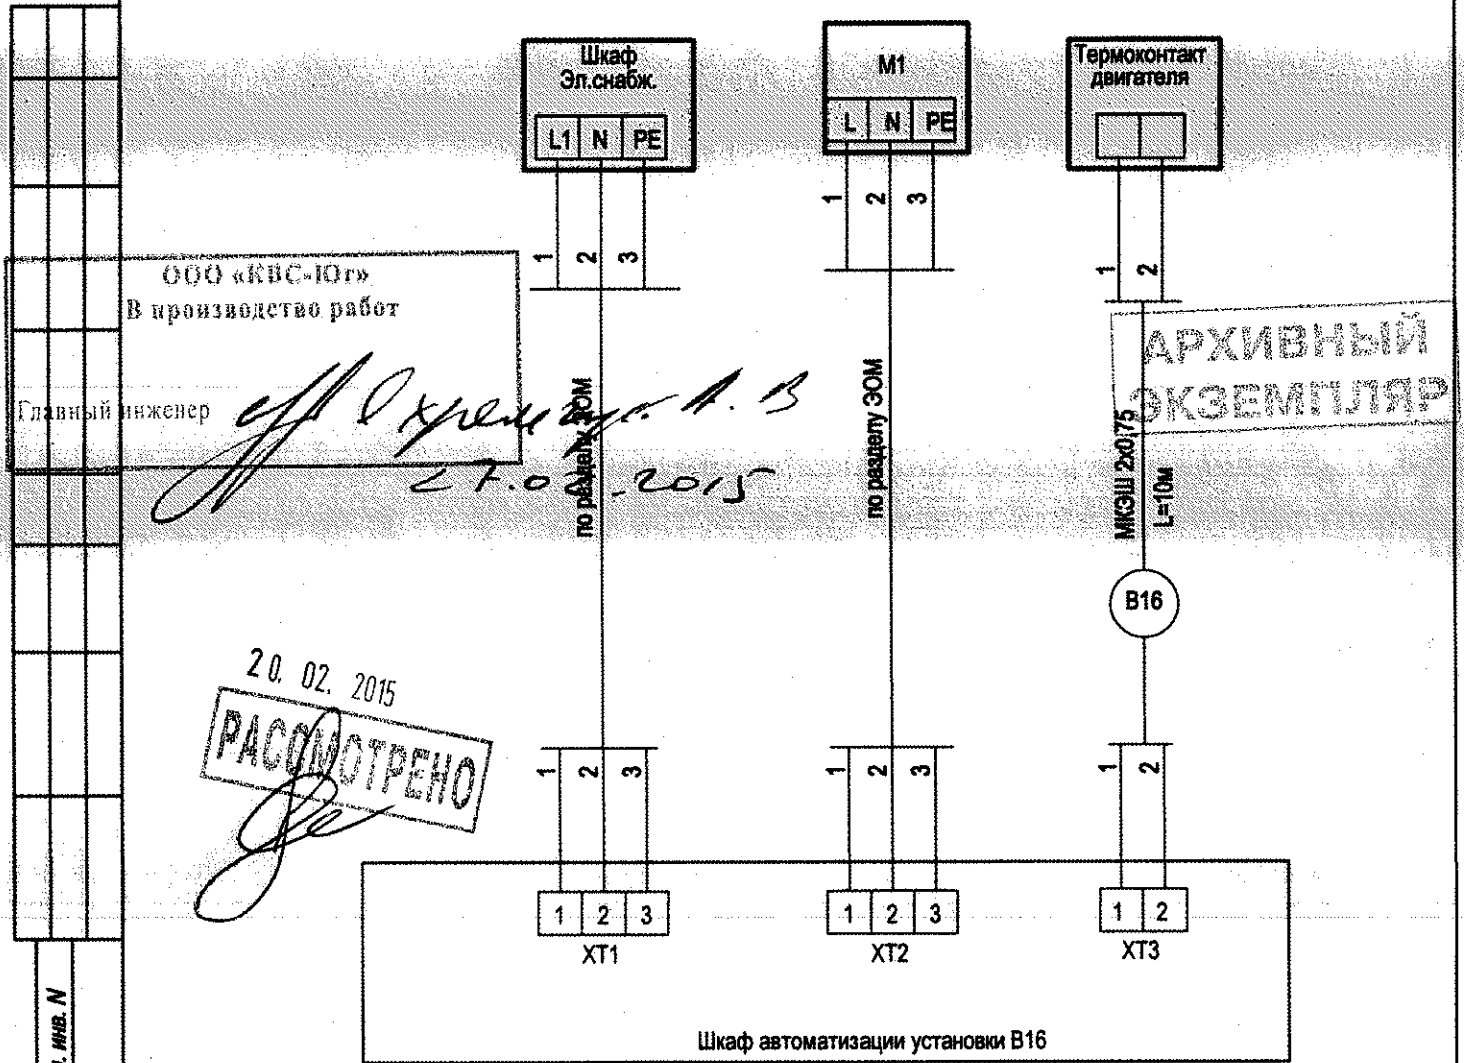

ООО «КВС-Юг»  
В производство работ


Главный инженер *Е. В. Кривошеина*

27.02.2015

20.02.2015

**РАСМОТРЕНО**

*С. В. [Signature]*

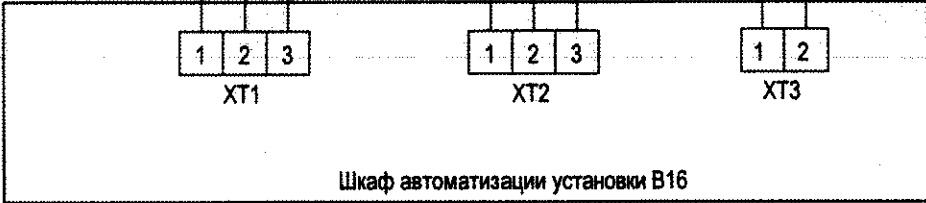

Взам. инв. N

Год. и дата

Имя, N подл.

1202/001-АОВ						
г. Кронштадт, ул. Сургина, д.14 лит. "А"						
ИЗМ.	КОЛ.УЧ	ЛИСТ	N ДОК.	ПОДП.	ДАТА	
Руководит.	Гресь			<i>[Signature]</i>	01.14	
ГИП	Пинза			<i>[Signature]</i>	01.14	
Разработал	Китица			<i>[Signature]</i>	01.14	
Проверил	Помалон			<i>[Signature]</i>	01.14	
N. контроль	Лебедев			<i>[Signature]</i>	01.14	
ЖИЛОЙ ДОМ СО ВСТРОЕННЫМИ ПОМЕЩЕНИЯМИ И ПОДЗЕМНОЙ АВТОСТОЯНКОЙ				СТАДИЯ	ЛИСТ	ЛИСТОВ
Схема внешних соединений установки B 16				P	34	

