


Назначение	Питание	Контроль/ Управление	Контроль
Место установки	Раздел ЭОМ Электропит. шкафа автоматики	Вентилятор М1	Термоконтакты двигателя
N установоч. чертежа			
N позиции по специф.			
Обозначение		B17-M1	B17-TS1

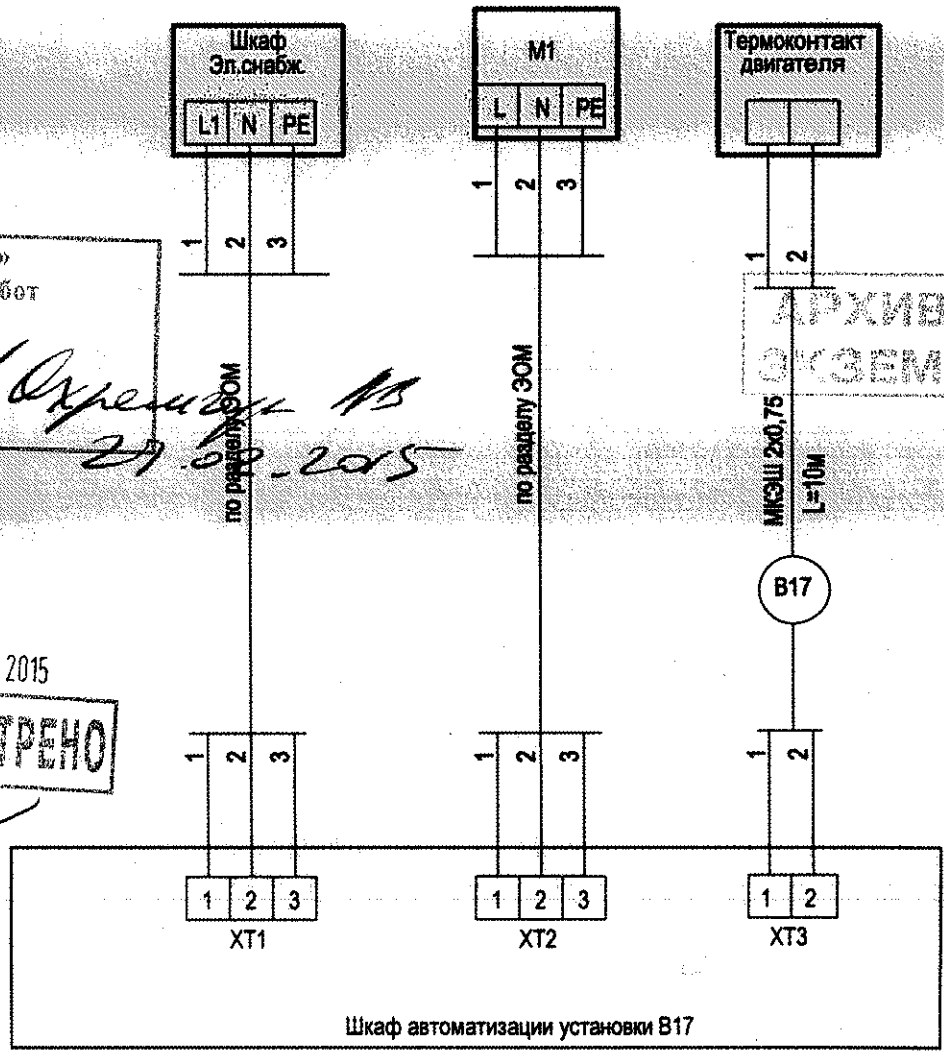

ООО «КВС-ЮГ»
Производство работ

Главный инженер

А.А. Суренко
29.02.2015

20.02.2015

РАССМОТРЕНО

АРХИВНЫЙ
ЭКЗЕМПЛЯР

Взам. инв. N

Подп. и дата

Имя, N подл.

ИЗМ.	КОЛ.УЧ.	ЛИСТ	N ДОК.	ПОДП.	ДАТА
Руководит.	Гресь			<i>Гресь</i>	01.14
ГИП	Пянов			<i>Пянов</i>	01.14
Разработал	Китица			<i>Китица</i>	01.14
Проверил	Ломakin			<i>Ломakin</i>	01.14
Н. контроль	Лебедев			<i>Лебедев</i>	01.14

1202/001-АОВ

г. Кронштадт, ул. Сургина, д. 14 лит. "А"

ЖИЛОЙ ДОМ СО ВСТРОЕННЫМИ
ПОМЕЩЕНИЯМИ И ПОДЗЕМНОЙ
АВТОСТОЯНКОЙ

СТАДИЯ	ЛИСТ	ЛИСТОВ
Р	35	

Схема внешних соединений установки В 17

