


Назначение	Питание	Контроль/ Управление	Контроль
Место установки	Раздел ЭОМ Электропит. шкафа автоматики	Вентилятор М1	Термоконтакты двигателя
N установоч. чертежа			
N позиции по специф.			
Обозначение		В17-М1	В17-TS1

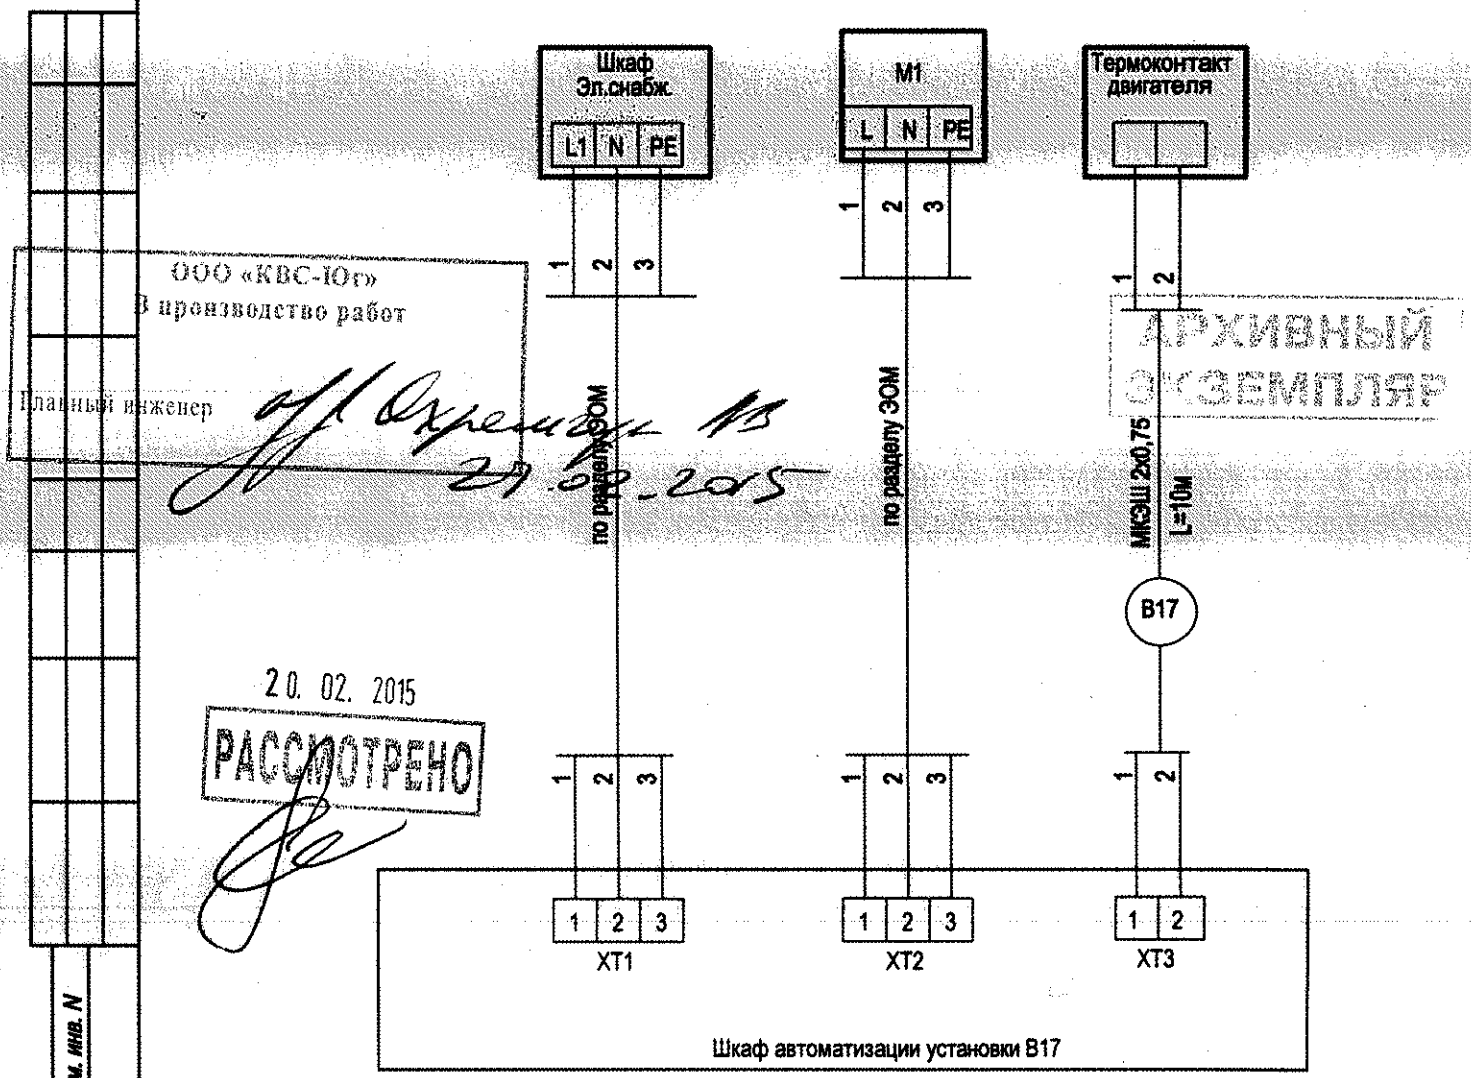

20.02.2015
РАССМОТРЕНО
[Signature]

ООО «КВС-ЮГ»
 Производство работ
 Главный инженер
[Signature]
 29.02.2015

Изм. N подл.
 Подп. и дата
 Всего ил. N

1202/001-АОВ						г. Кронштадт, ул. Сургина, д. 14 лит. "А"		
ИЗМ.	КОЛ.УЧ.	ЛИСТ	N ДОК.	ПОДП.	ДАТА	СТАДИЯ	ЛИСТ	ЛИСТОВ
Руководит.	Гресь			<i>[Signature]</i>	01.14	Р	35	
ГИП	Пянов			<i>[Signature]</i>	01.14			
Разработал	Китица			<i>[Signature]</i>	01.14			
Проверил	Ломakin			<i>[Signature]</i>	01.14			
N. контроль	Лебедев			<i>[Signature]</i>	01.14			
ЖИЛОЙ ДОМ СО ВСТРОЕННЫМИ ПОМЕЩЕНИЯМИ И ПОДЗЕМНОЙ АВТОСТОЯНОКой						Схема внешних соединений установки В17		