


Назначение	Питание	Контроль/Управление	Контроль
Место установки	Раздел ЭОМ Электропит. шкафа автоматики	Вентилятор М1	Термоконтакты двигателя
N установоч. чертежа			
N позиции по специф.			
Обозначение		V18-M1	V18-TS1

ЭЛЕКТРИЧЕСКИЙ
СХЕМАТИЧЕСКИЙ

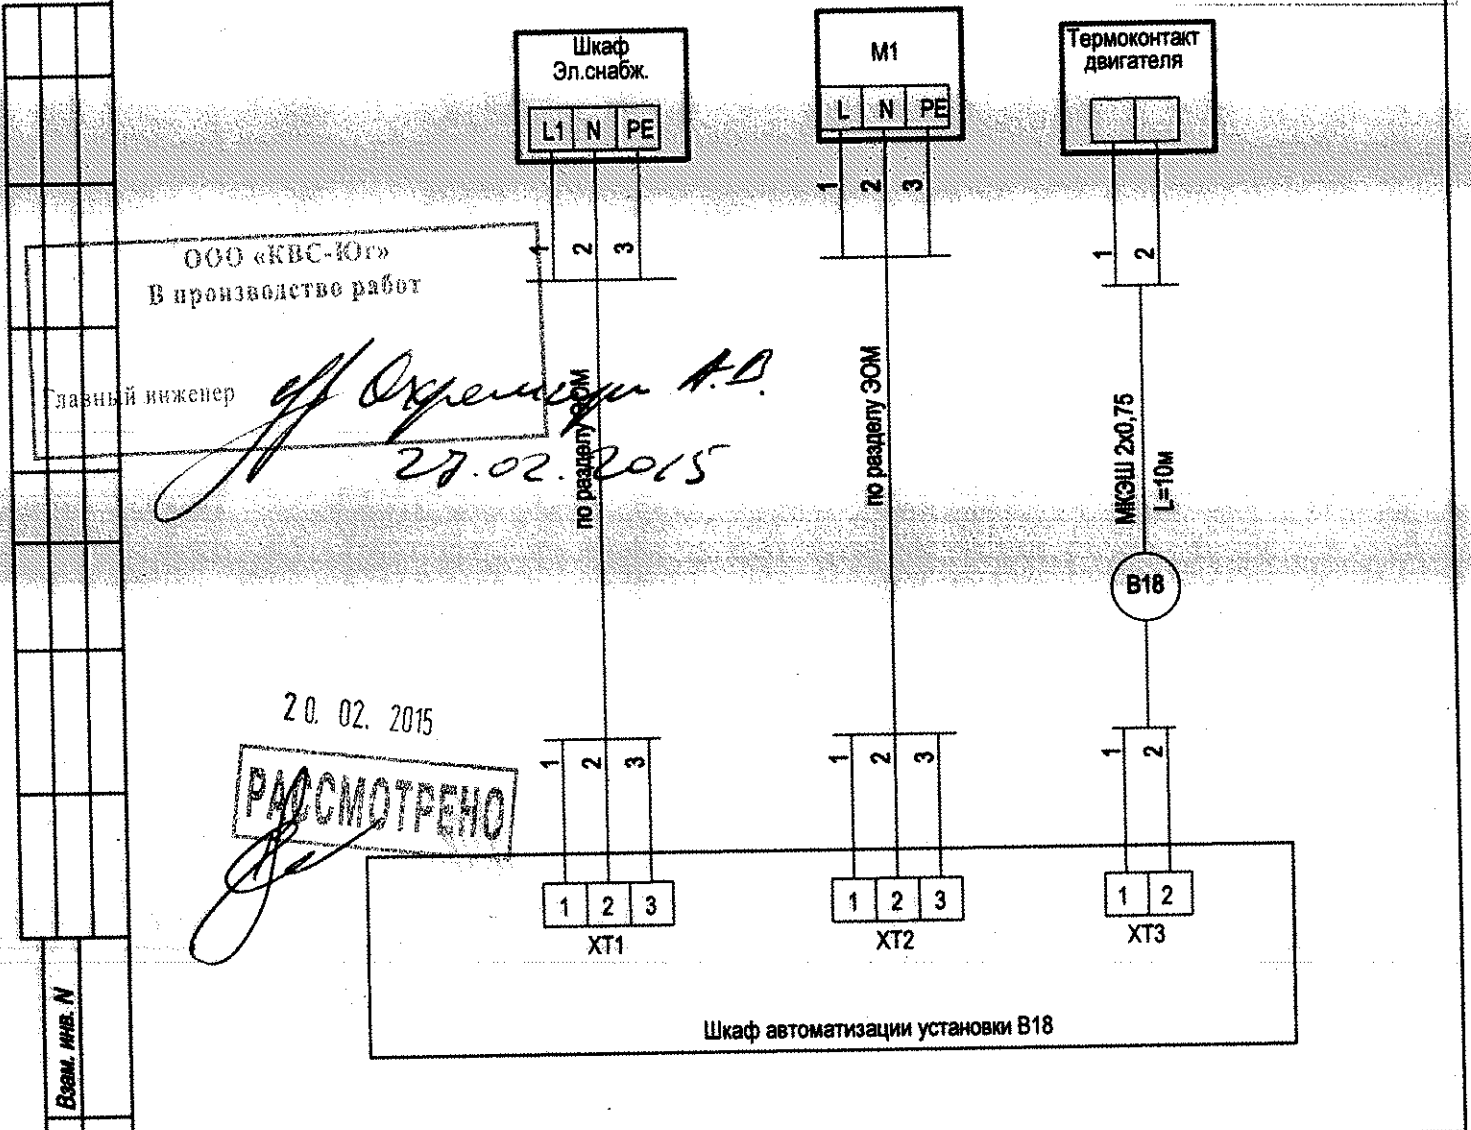

20.02.2015
РАССМОТРЕНО

Взам. инв. N
Годп. и дата
Инв. N годп.

ИЗМ.	КОЛ.УЧ.	ЛИСТ	N ДОК.	ПОДП.	ДАТА
Руководит.	Грось				01.14
ГИП	Гинюв				01.14
Разработал	Китица				01.14
Проверил	Ломанов				01.14
Н. контроль	Лебедев				01.14

1202/001-AOB

г. Кронштадт, ул. Сургина, д. 14 лит. "А"

ЖИЛОЙ ДОМ СО ВСТРОЕННЫМИ ПОМЕЩЕНИЯМИ И ПОДЗЕМНОЙ АВТОСТОЯНКОЙ

Схема внешних соединений установки В 18

СТАДИЯ	ЛИСТ	ЛИСТОВ
Р	36	

GRADD PROJECT