Назначение	Питание	Контроль/ Управление	Контроль
Место установки	Раздел ЭОМ Электропит. шкафа автоматики	Вентилятор М1	Термоконтакты двигателя
N установоч. чертежа			
N позиции по специф.			
Обозначение		B28-M1	B28-TS1

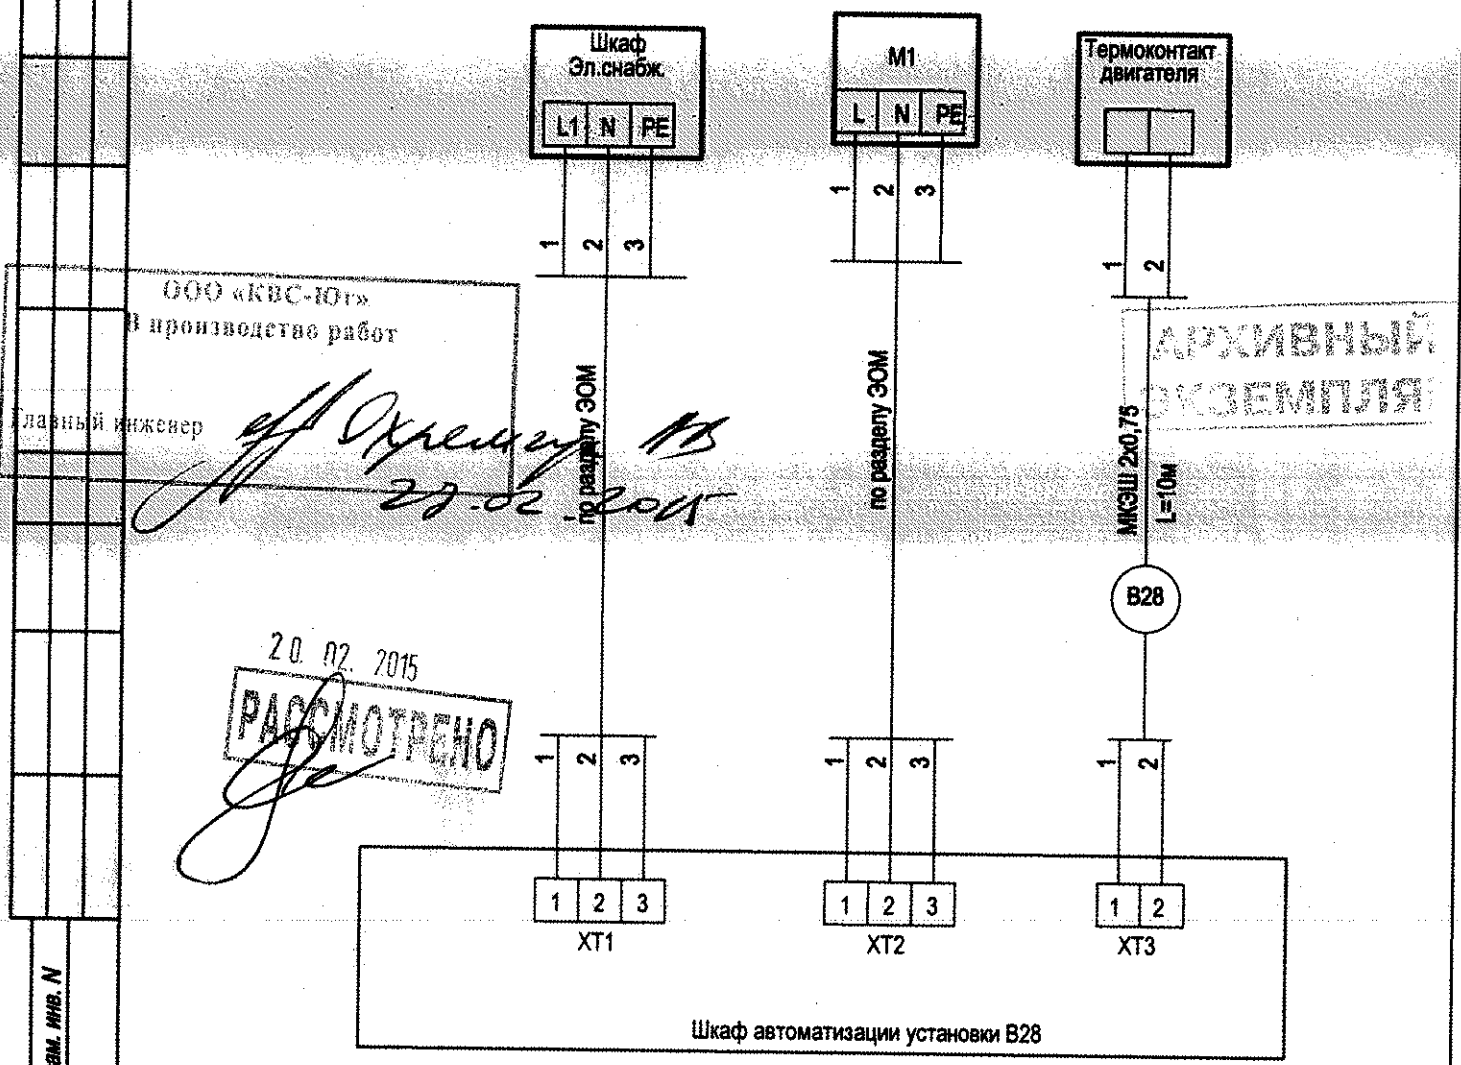

ООО «КВС-Юг»
В производство работ
Главный инженер
29.02.2015

20.02.2015
РАССМОТРЕНО

АРХИВНЫЙ ЭКЗЕМПЛЯР

Взам. инв. N

Подп. и дата

Инв. N подл.

ИЗМ.	КОЛ.УЧ.	ЛИСТ	N ДОК.	ПОДП.	ДАТА
Руководит.		Гресь			01.14
ГИП		Пиков			01.14
Разработал		Китица			01.14
Проверил		Ломакин			01.14
Н. контроль		Лебедев			01.14

1202/001-АОВ

г. Кронштадт, ул. Сургина, д.14 лит. "А"

ЖИЛОЙ ДОМ СО ВСТРОЕННЫМИ ПОМЕЩЕНИЯМИ И ПОДЗЕМНОЙ АВТОСТОЯНКОЙ

СТАДИЯ	ЛИСТ	ЛИСТОВ
Р	37	

Схема внешних соединений установки B28

GRADO PROJECT

Формат А4