


Назначение	Питание	Контроль/ Управление	Контроль
Место установки	Раздел ЭОМ Электропит. шкафа автоматики	Вентилятор М1	Термоконтакты двигателя
N установоч. чертежа			
N позиции по специф.			
Обозначение		B29-M1	B29-TS1

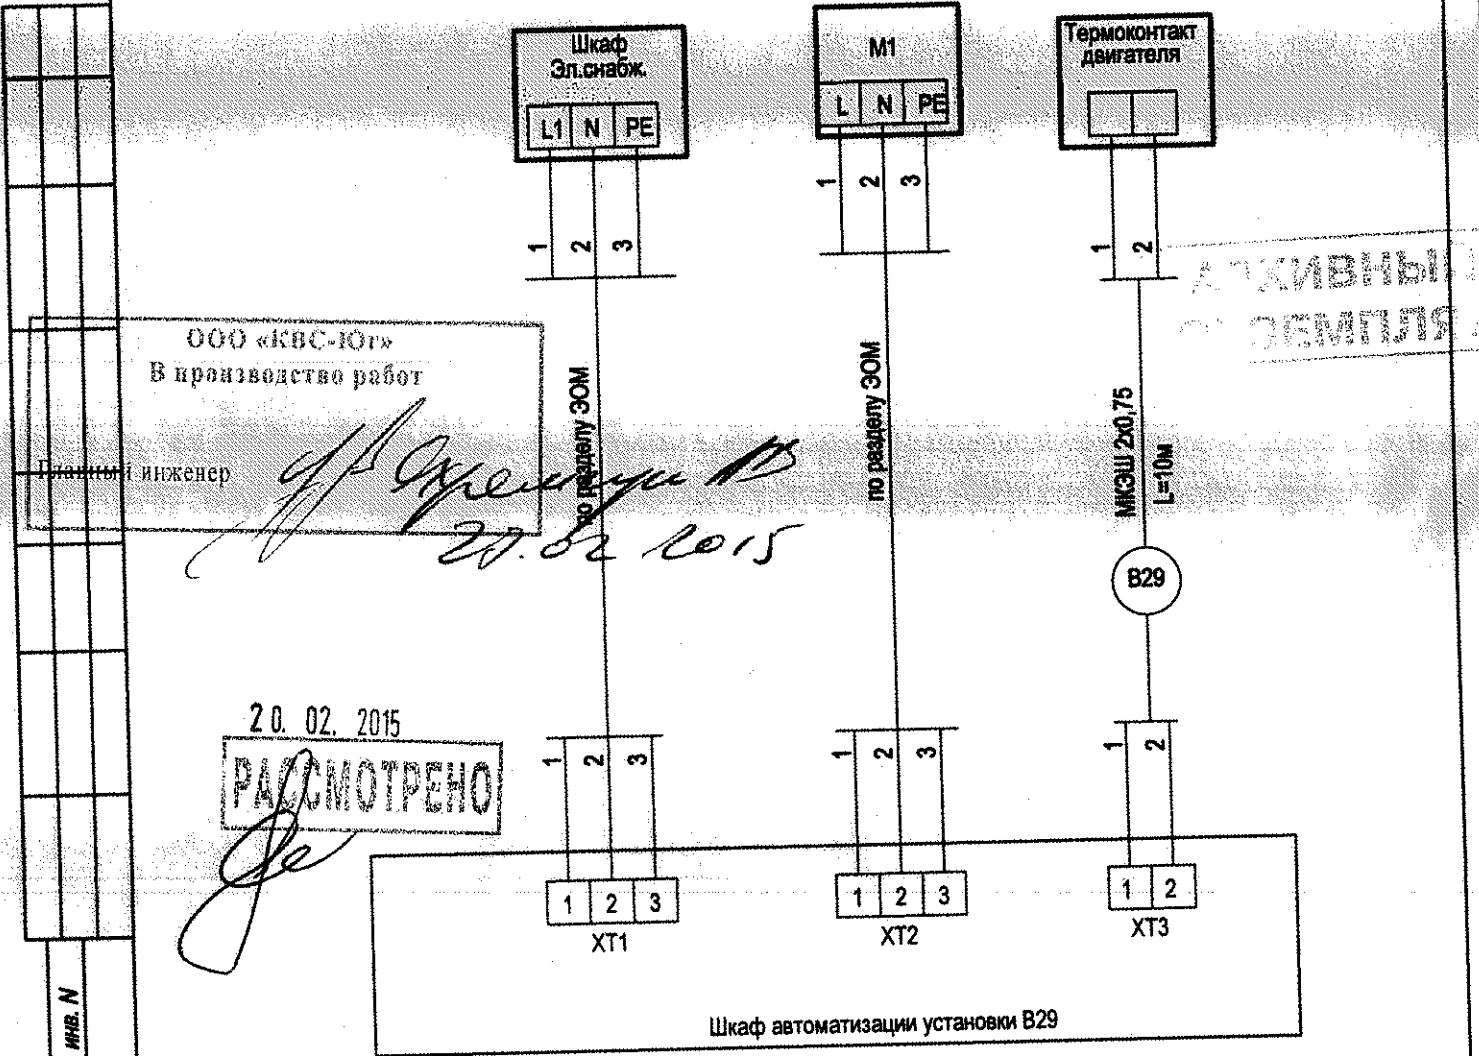

ООО «КВС-ЮГ»  
В производство работ

Инженер *[Signature]*  
20.02.2015

20.02.2015  
РАССМОТРЕНО

АРХИВНЫЙ  
ДОКУМЕНТ

1202/001-AOB

г. Кронштадт, ул. Сургина, д. 14 лит. "А"

Изм.	КОЛ.УЧ	ЛИСТ	Н ДОК.	ПОДП.	ДАТА
Руководит.	Гресь			<i>[Signature]</i>	01.14
ГИП	Гинев			<i>[Signature]</i>	01.14
Разработал	Китица			<i>[Signature]</i>	01.14
Проверил	Ломовин			<i>[Signature]</i>	01.14
Н. контроль	Лебедев			<i>[Signature]</i>	01.14

ЖИЛОЙ ДОМ СО ВСТРОЕННЫМИ  
ПОМЕЩЕНИЯМИ И ПОДЗЕМНОЙ  
АВТОСТОЯНКОЙ

Схема внешних соединений установки B 29

СТАДИЯ	ЛИСТ	ЛИСТОВ
P	38	



Формат А4