


Назначение	Питание	Контроль/Управление	Контроль
Место установки	Раздел ЭОМ Электропит. шкафа автоматики	Вентилятор М1	Термоконтакты двигателя
N установоч. чертежа			
N позиции по специф.			
Обозначение		B29-M1	B29-TS1

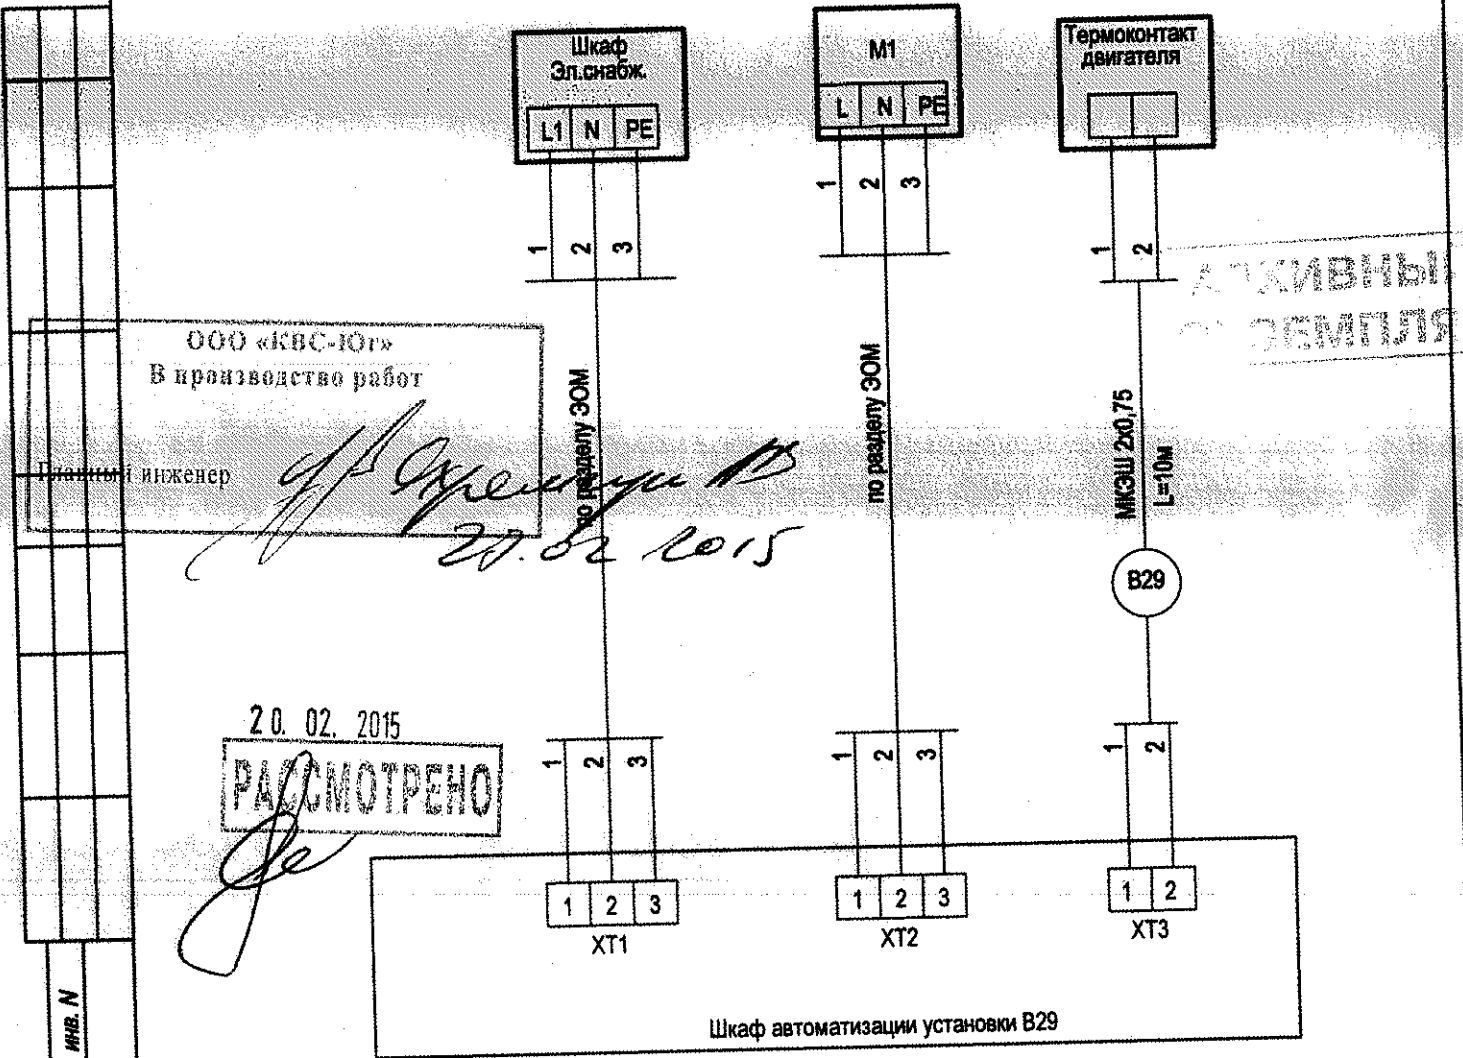

ООО «КВС-ЮГ»  
В производство работ

Проектировщик инженер  
*[Signature]*  
20.02.2015

20.02.2015  
РАССМОТРЕНО  
*[Signature]*

Изм. N докум. N  
Лист N докум. N  
Изм. N докум. N

Изм.	КОЛ.УЧ	ЛИСТ	N ДОК.	ПОДП.	ДАТА
Руководит.	Гресь			<i>[Signature]</i>	01.14
ГИП	Гинев			<i>[Signature]</i>	01.14
Разработал	Китица			<i>[Signature]</i>	01.14
Проверил	Ломовин			<i>[Signature]</i>	01.14
N. контроль	Лебедев			<i>[Signature]</i>	01.14

1202/001-АОВ

г. Кронштадт, ул. Сургина, д. 14 лит. "А"

ЖИЛОЙ ДОМ СО ВСТРОЕННЫМИ ПОМЕЩЕНИЯМИ И ПОДЗЕМНОЙ АВТОСТОЯНКОЙ

Схема внешних соединений установки В 29

СТАДИЯ	ЛИСТ	ЛИСТОВ
Р	38	

**GRAND PROJECT**  
Формат А4