


Назначение	Питание	Контроль/ Управление	Контроль
Место установки	Раздел ЭОМ Электропит. шкафа автоматики	Вентилятор М1	Термоконтакты двигателя
N установоч. чертежа			
N позиции по специф.			
Обозначение		В30-М1	В30-TS1

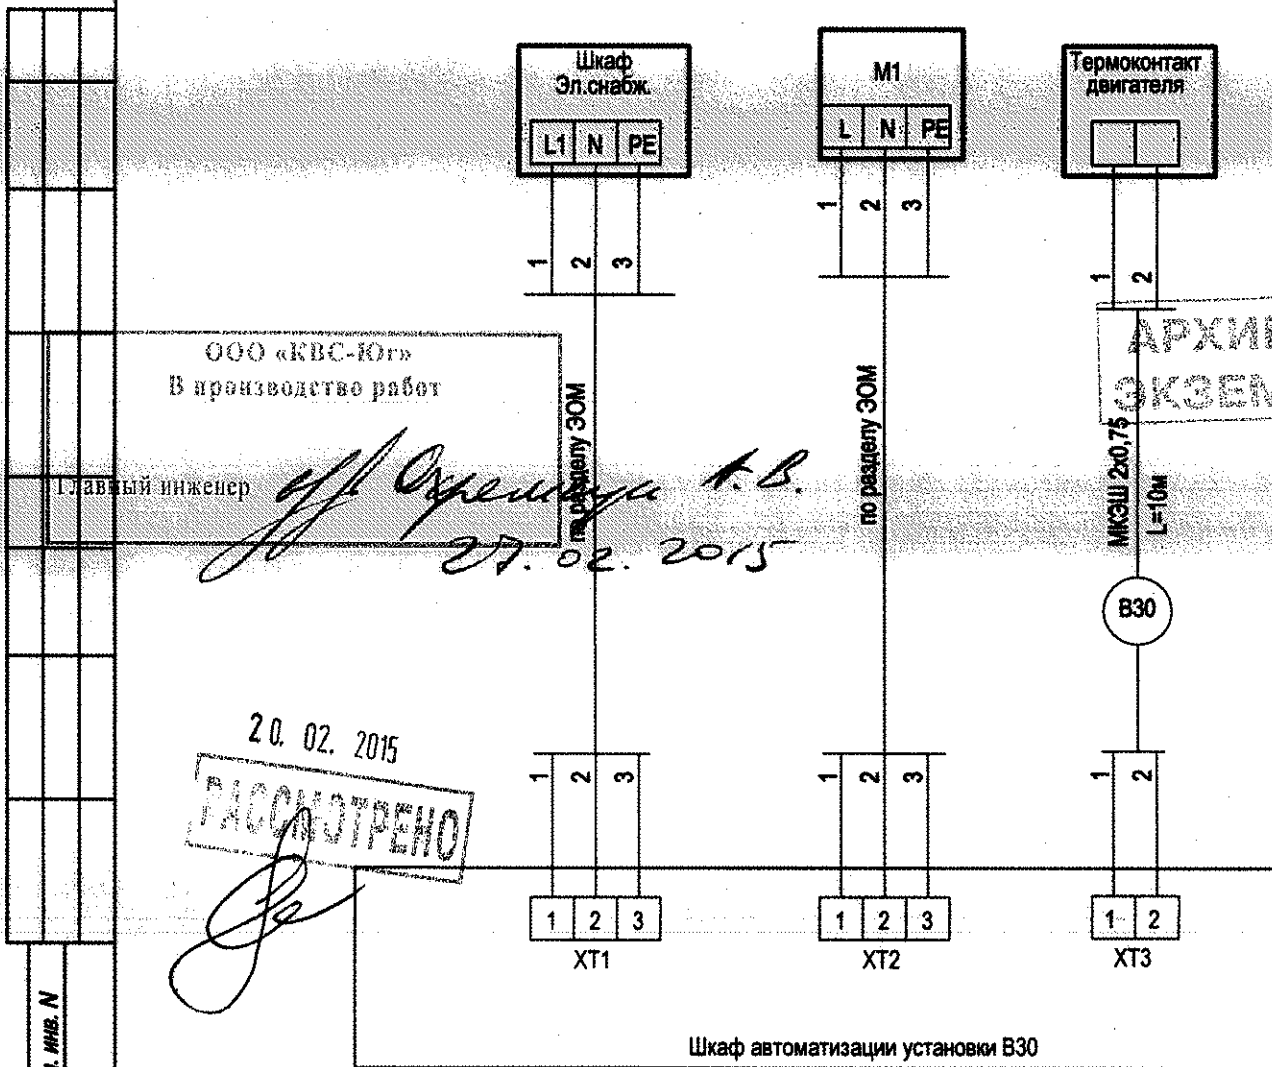

АРХИВНЫЙ
ЭКЗЕМПЛЯР

ООО «КВС-Юг»
В производство работ
Главный инженер *И.В. Сургина*
27.02.2015

20.02.2015
РАССМОТРЕНО
[Signature]

Шкаф автоматизации установки В30

1202/001-АОВ

г. Кронштадт, ул. Сургина, д.14 лит. "А"

Изм.	КОЛ.УЧ	ЛИСТ	N ДОК.	ПОДП.	ДАТА
Руководит.	Грыз			<i>[Signature]</i>	01.14
ГИП	Писа			<i>[Signature]</i>	01.14
Разработал	Китица			<i>[Signature]</i>	01.14
Проверил	Ломан			<i>[Signature]</i>	01.14
Н. контроль	Лебедев			<i>[Signature]</i>	01.14

ЖИЛОЙ ДОМ СО ВСТРОЕННЫМИ
ПОМЕЩЕНИЯМИ И ПОДЗЕМНОЙ
АВТОСТОЯНКОЙ

Схема внешних соединений установки В30

СТАДИЯ	ЛИСТ	ЛИСТОВ
Р	39	

