


Назначение	Питание	Контроль/Управление	Контроль
Место установки	Раздел ЭОМ Электропит. шкафа автоматики	Вентилятор М1	Термоконтакты двигателя
N установоч. чертежа			
N позиции по специф.			
Обозначение		B31-M1	B31-TS1

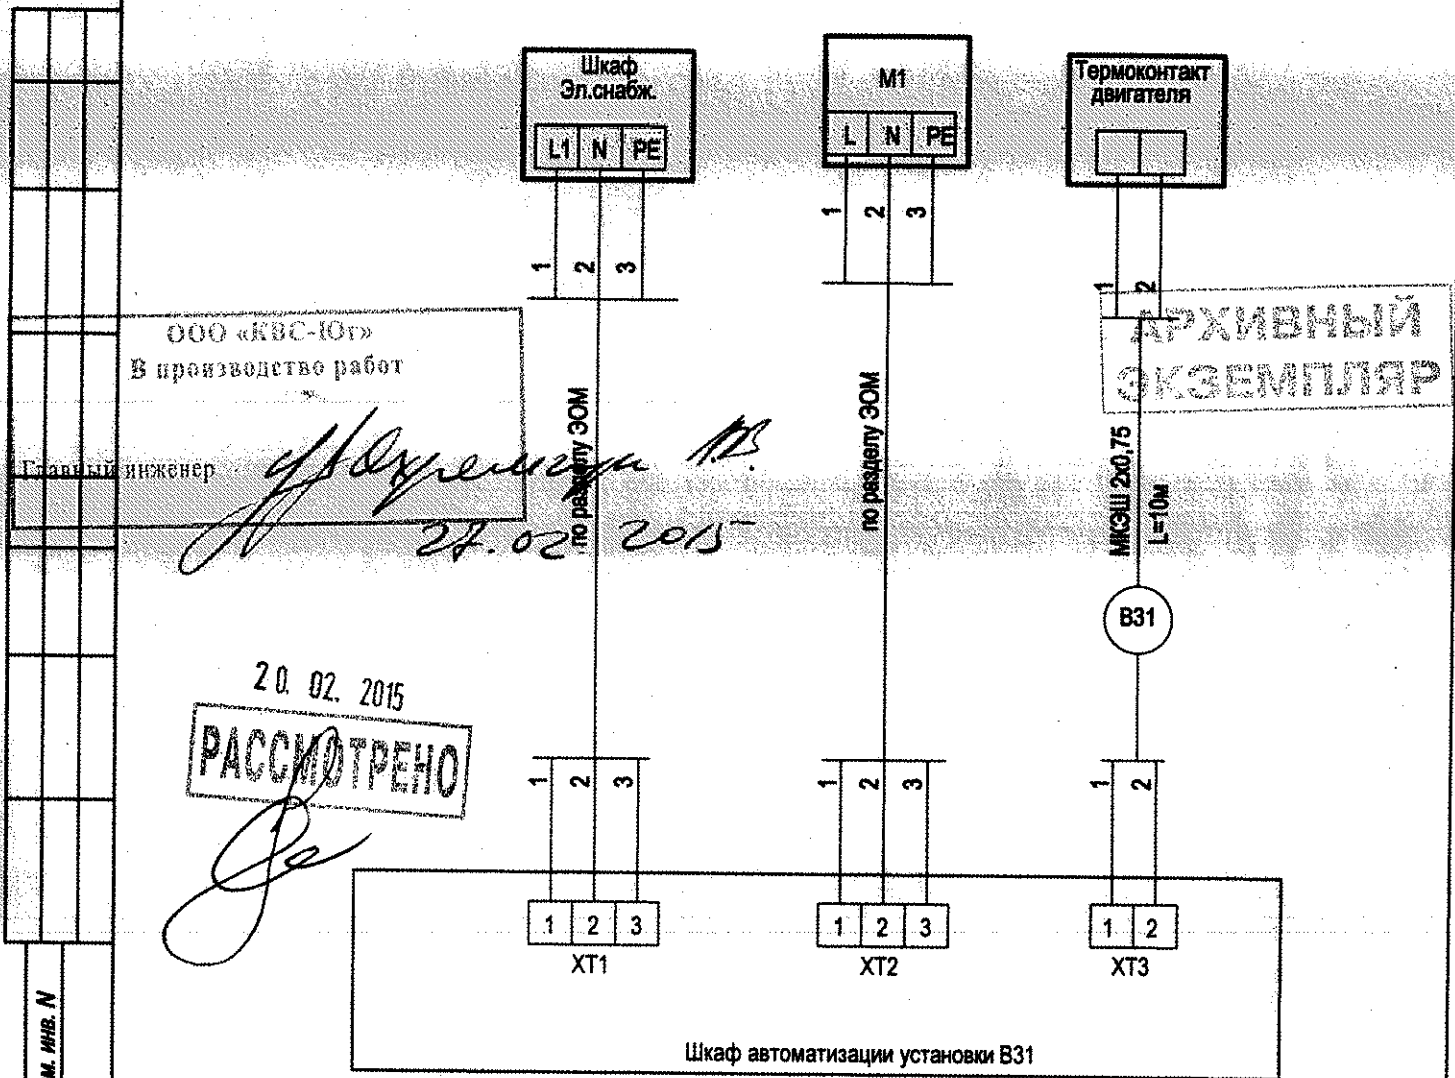

20.02.2015
РАССМОТРЕНО

Взам. инв. N					
Перд. и дата					
Инв. N подл.					
Изм.	КОЛ.УЧ	ЛИСТ	N ДОК.	ПОДП.	ДАТА
Руководит.	Гресь			<i>[Signature]</i>	01.14
ГИП	Гинев			<i>[Signature]</i>	01.14
Разработал	Китица			<i>[Signature]</i>	01.14
Проверил	Ломанов			<i>[Signature]</i>	01.14
N. контроль	Лебедев			<i>[Signature]</i>	01.14
1202/001-АОВ					
г. Кронштадт, ул. Сургина, д.14 лит. "А"					
ЖИЛОЙ ДОМ СО ВСТРОЕННЫМИ ПОМЕЩЕНИЯМИ И ПОДЗЕМНОЙ АВТОСТОЯНКОЙ				СТАДИЯ	ЛИСТ
Схема внешних соединений установки В31				Р	40
Листов				ЛИСТОВ	
Листов				ЛИСТОВ	
GRADD PROJECT					