


Назначение	Питание	Контроль/Управление	Контроль
Место установки	Раздел ЭОМ Электропит. шкафа автоматики	Вентилятор М1	Термоконтакты двигателя
N установоч. чертежа			
N позиции по специф.			
Обозначение		B31-M1	B31-TS1

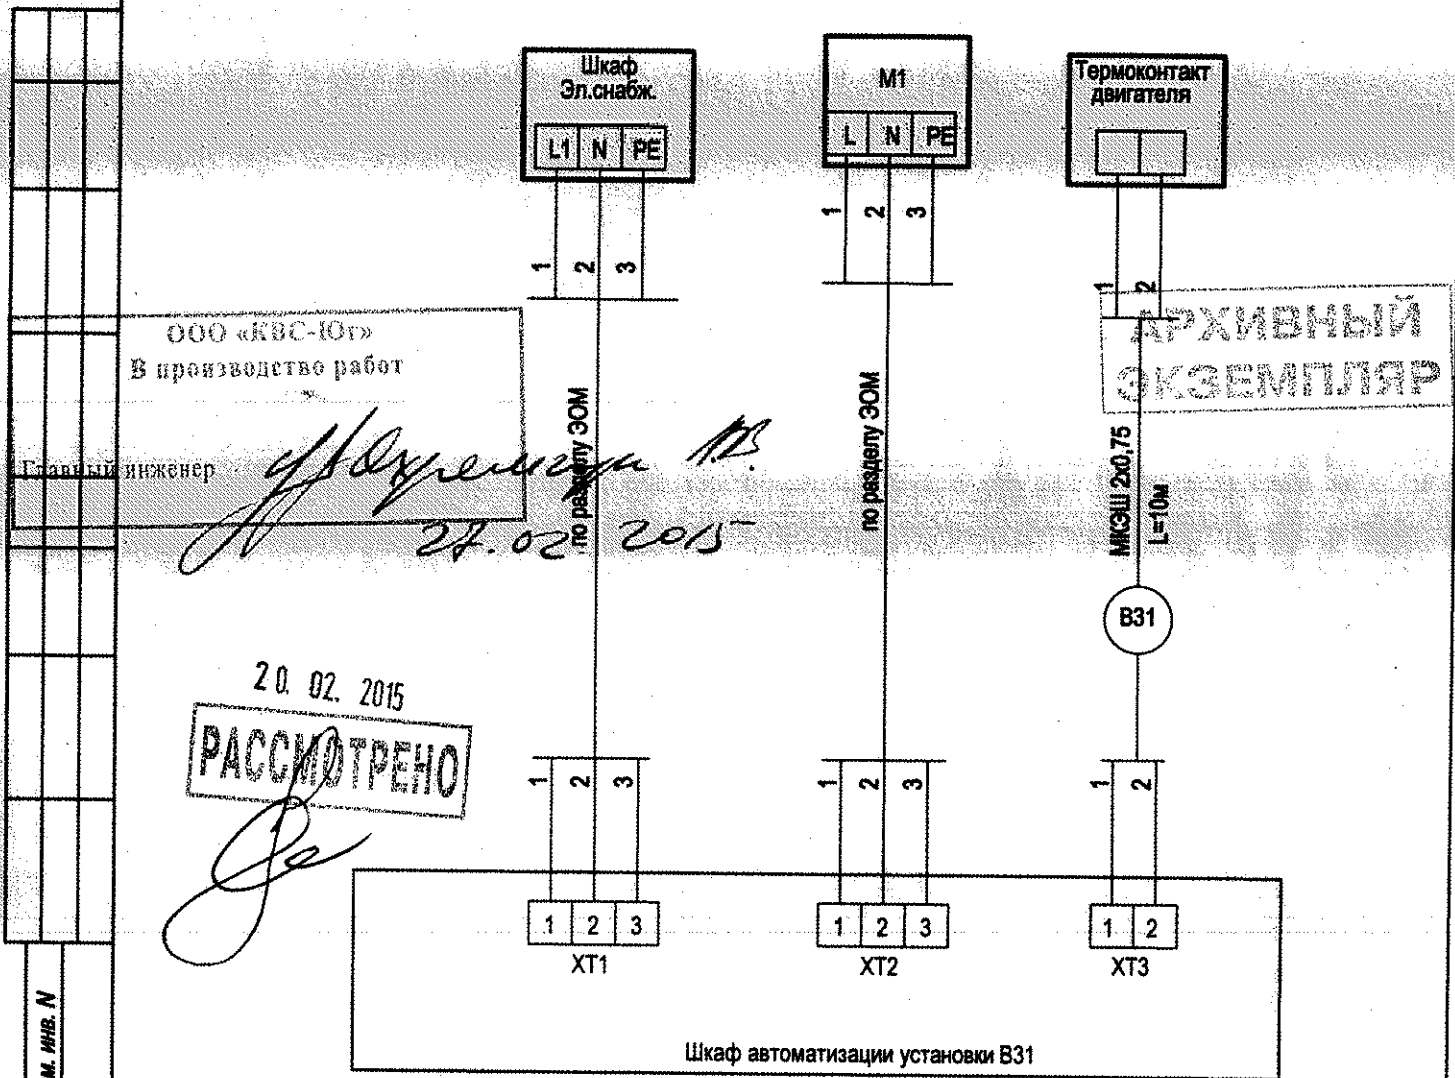

ООО «КВС-Юг»
В производство работ

Главный инженер
И. Суренин
27.02.2015

20.02.2015
РАССМОТРЕНО
Ja

Взам. инв. N
Перд. и дата
Инв. N подл.

ИЗМ.	КОЛ.УЧ.	ЛИСТ	N ДОК.	ПОДП.	ДАТА
Руководит.	Гресь			<i>Гресь</i>	01.14
ГИП	Гинев			<i>Гинев</i>	01.14
Разработал	Китица			<i>Китица</i>	01.14
Проверил	Ломанов			<i>Ломанов</i>	01.14
N. контроль	Лебедев			<i>Лебедев</i>	01.14

1202/001-АОВ

г. Кронштадт, ул. Сургина, д.14 лит. "А"

ЖИЛОЙ ДОМ СО ВСТРОЕННЫМИ ПОМЕЩЕНИЯМИ И ПОДЗЕМНОЙ АВТОСТОЯНКОЙ

Схема внешних соединений установки В31

СТАДИЯ	ЛИСТ	ЛИСТОВ
Р	40	

GRADD PROJECT