


Назначение	Питание	Контроль/ Управление	Контроль
Место установки	Раздел ЭОМ Электропит. шкафа автоматики	Вентилятор М1	Термоконтакты двигателя
№ установоч. чертежа			
№ позиции по специф.			
Обозначение		B32-M1	B32-TS1

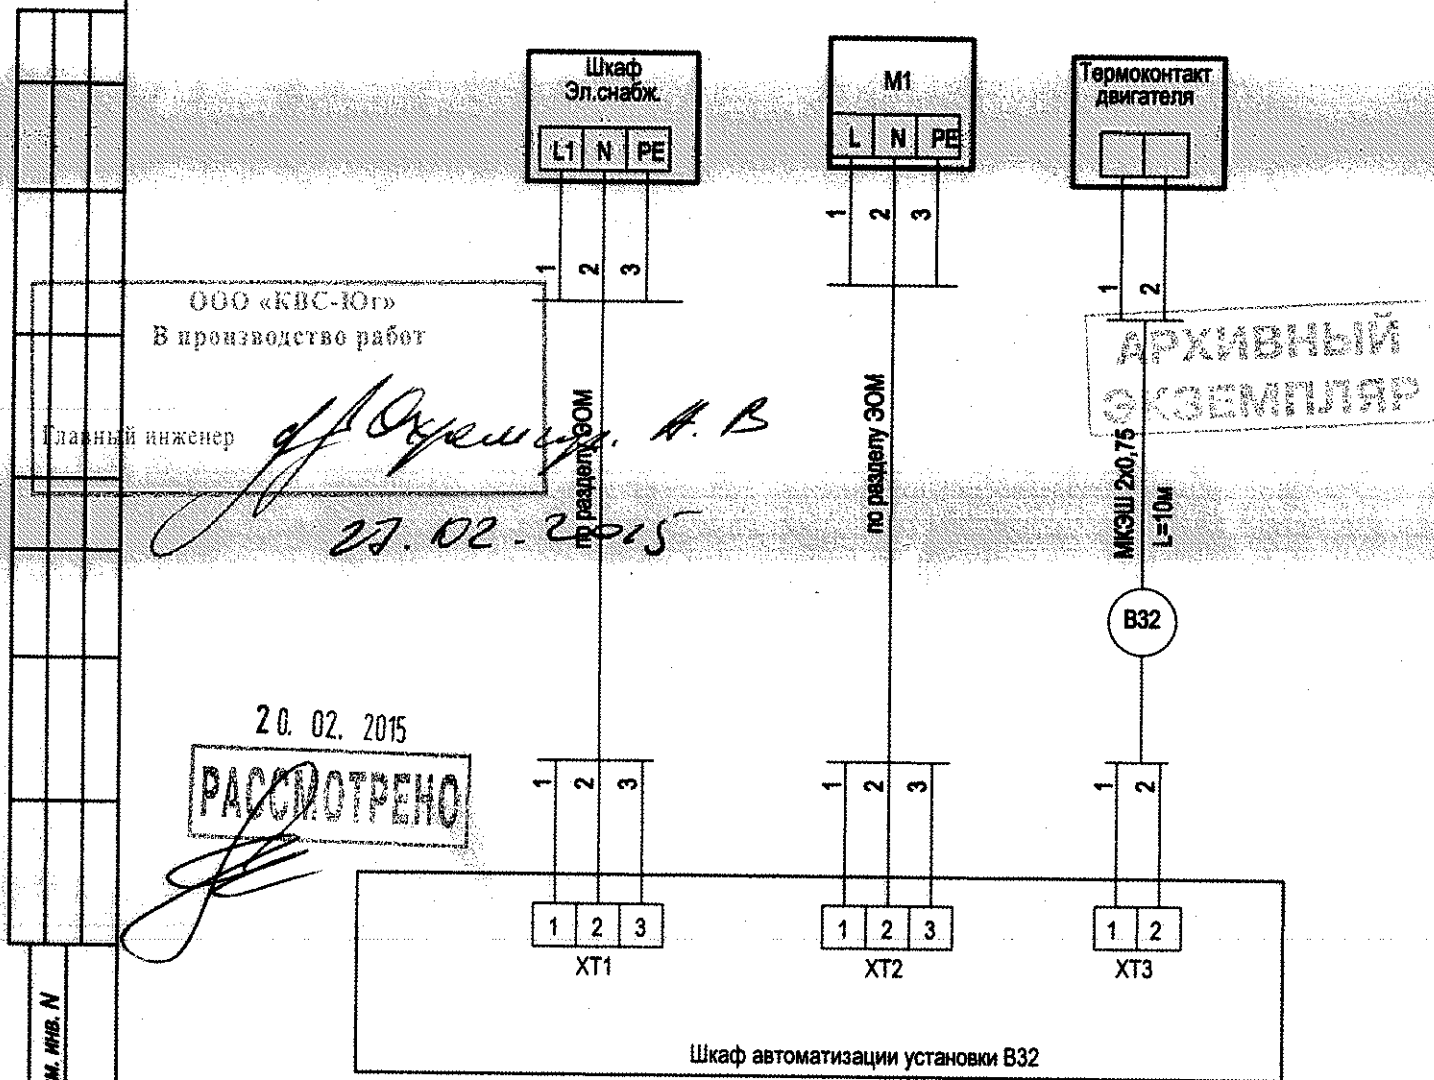

ООО «КВС-Юг»
В производстве работ

Главный инженер

А. В. Сурин
27.02.2015

20.02.2015

РАССМОТРЕНО

Изм. № подл.
Поряд. и дата
Взам. инв. №

1202/001-АОВ						г. Кронштадт, ул. Сургина, д.14 лит. "А"		
ИЗМ.	КОЛ.УЧ.	ЛИСТ	№ ДОК.	ПОДП.	ДАТА	СТАДИЯ	ЛИСТ	ЛИСТОВ
Руководит.	Гресь			<i>Гресь</i>	01.14	Р	41	
ГИП	Пиков			<i>Пиков</i>	01.14			
Разработал	Китица			<i>Китица</i>	01.14			
Проверил	Ломашин			<i>Ломашин</i>	01.14			
Н. контроль	Лебедев			<i>Лебедев</i>	01.14			
ЖИЛОЙ ДОМ СО ВСТРОЕННЫМИ ПОМЕЩЕНИЯМИ И ПОДЗЕМНОЙ АВТОСТОЯНКОЙ								

Схема внешних соединений установки B32