


Назначение	Питание	Контроль/ Управление	Контроль
Место установки	Раздел ЭОМ Электропит. шкафа автоматики	Вентилятор М1	Термоконтакты двигателя
N установоч. чертежа			
N позиции по специф.			
Обозначение		B34-M1	B34-TS1

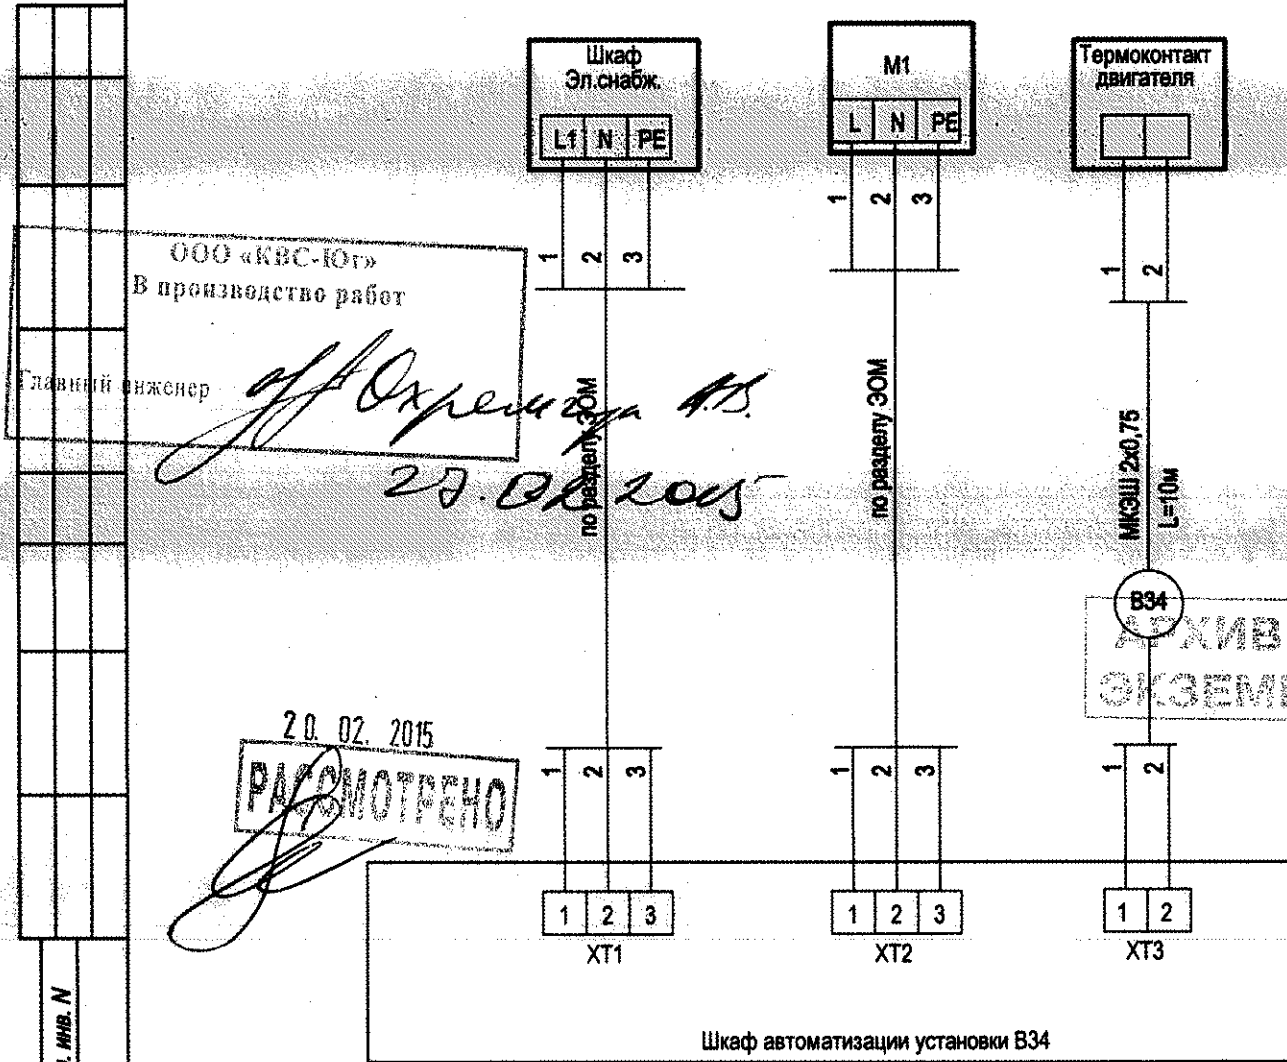

ООО «КВС-Юг»
В производство работ

Главный инженер *А.В. Охремчук*
29.08.2015

20.02.2015
РАСМОТРЕНО

**АРХИВНЫЙ
ЭКЗЕМПЛЯР**

Взам. инв. N

Подп. и дата

Инв. N подл.

1202/001-АОВ

г. Кронштадт, ул. Сургина, д.14 лит. "А"

ИЗМ.	КОЛ.УЧ.	ЛИСТ	И ДОК.	ПОДП.	ДАТА
Руководит.	Гресь			<i>[Signature]</i>	01.14
ГИП	Пиков			<i>[Signature]</i>	01.14
Разработал	Китица			<i>[Signature]</i>	01.14
Проверил	Ломанн			<i>[Signature]</i>	01.14
Н. контроль	Лебедев			<i>[Signature]</i>	01.14

ЖИЛОЙ ДОМ СО ВСТРОЕННЫМИ
ПОМЕЩЕНИЯМИ И ПОДЗЕМНОЙ
АВТОСТОЯНКОЙ

Схема внешних соединений установки В 34

СТАДИЯ	ЛИСТ	ЛИСТОВ
Р	42	



Формат А4