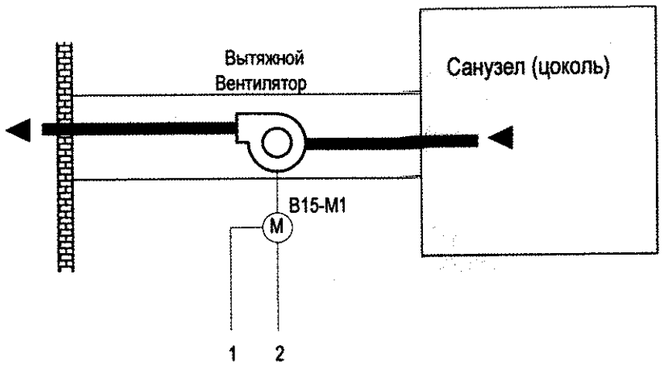

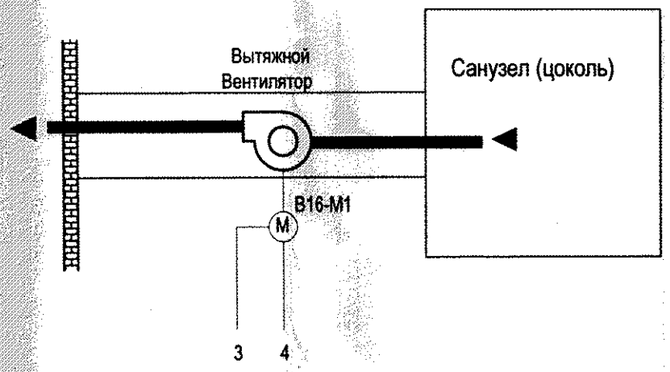

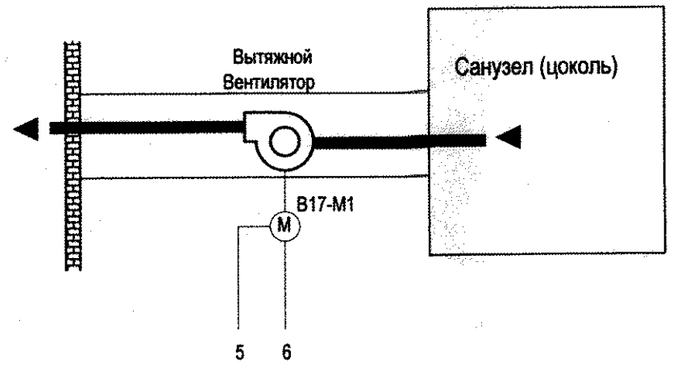

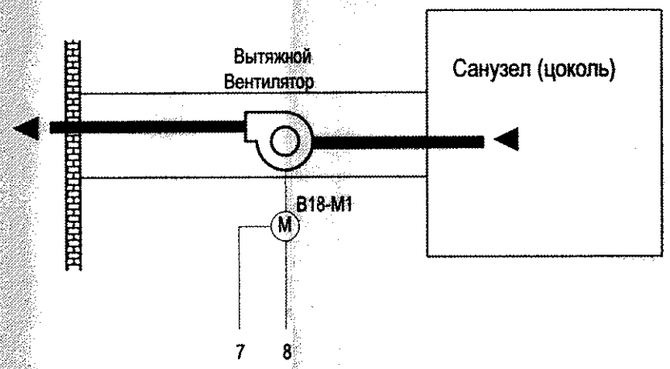

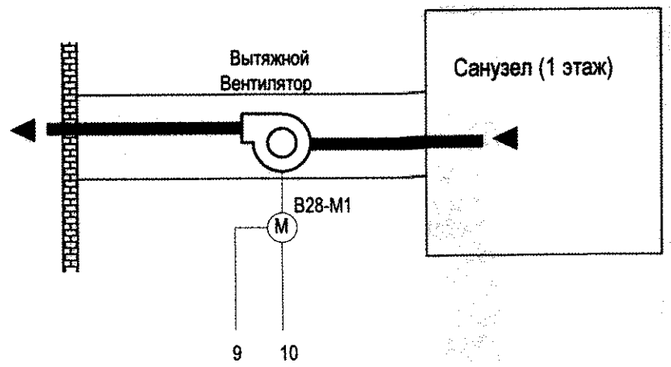

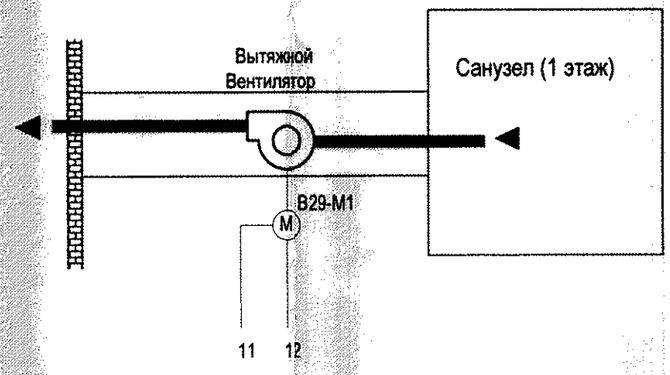

Таблица сигналов

N сигнала	Описание сигналов контроля и управления
1	Управление вытяжным вентилятором B15
2	Встроенные термоконтакты двигателя B15
3	Управление вытяжным вентилятором B16
4	Встроенные термоконтакты двигателя B16
5	Управление вытяжным вентилятором B17
6	Встроенные термоконтакты двигателя B17
7	Управление вытяжным вентилятором B18
8	Встроенные термоконтакты двигателя B18
9	Управление вытяжным вентилятором B28
10	Встроенные термоконтакты двигателя B28
11	Управление вытяжным вентилятором B29
12	Встроенные термоконтакты двигателя B29

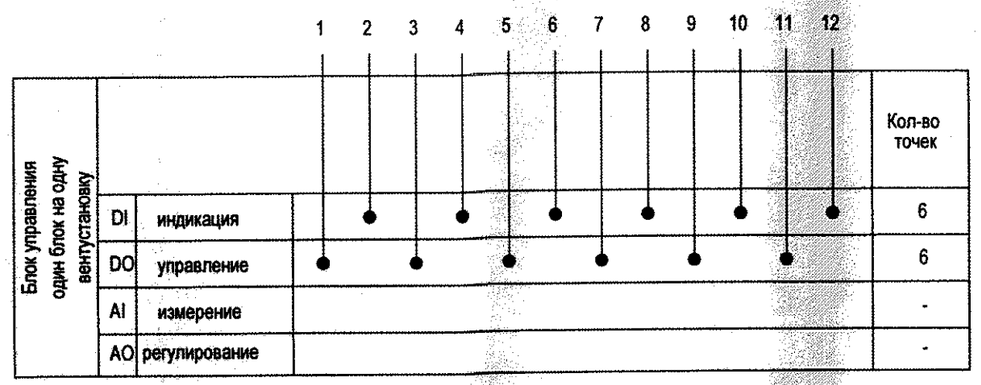

ЖИВНЫЙ ЭКЗЕМПЛЯР

ООО «КВС-Юг»
В производстве работ
Главный инженер
27.02.2015

20.02.2015
РАССМОТРЕНО

ИЗМ.	КОЛ.УЧ	ЛИСТ	N ДОК.	ПОДП.	ДАТА
Руководит.		Гресь			01.14
ГИП		Пиков			01.14
Разработал		Китица			01.14
Проверил		Ломакин			01.14
Н. контроль		Лебедев			01.14

1202/001-АОВ

г. Кронштадт, ул. Сургина, д.14 лит. "А"

ЖИЛОЙ ДОМ СО ВСТРОЕННЫМИ ПОМЕЩЕНИЯМИ И ПОДЗЕМНОЙ АВТОСТОЯНКОЙ

СТАДИЯ	ЛИСТ	ЛИСТОВ
Р	9	

Схема автоматизации системы B15-B18, B28, B29

GRAND PROJECT

Формат А3

Взам. инв. N | Подп. и дата | Инв. N подл.