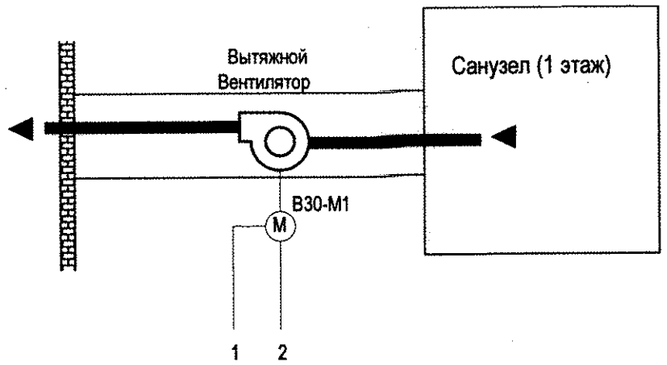

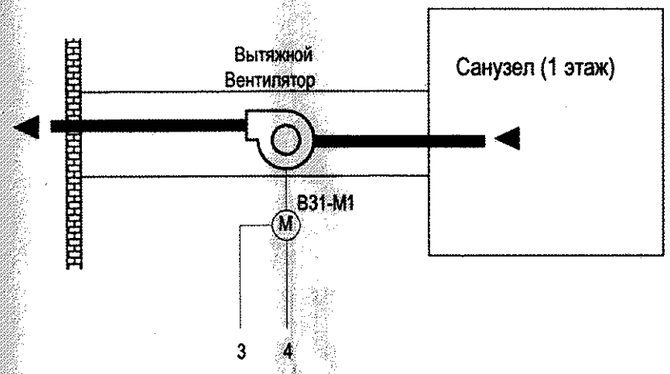

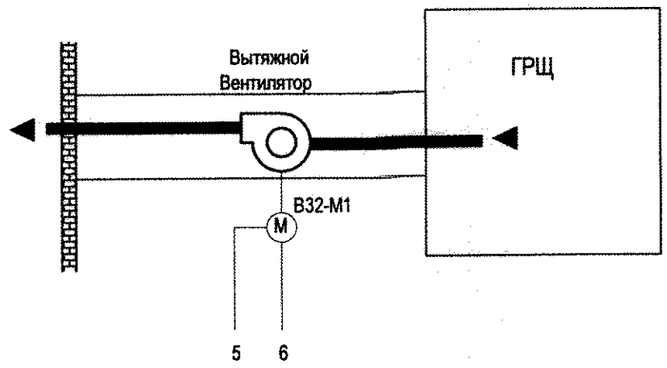

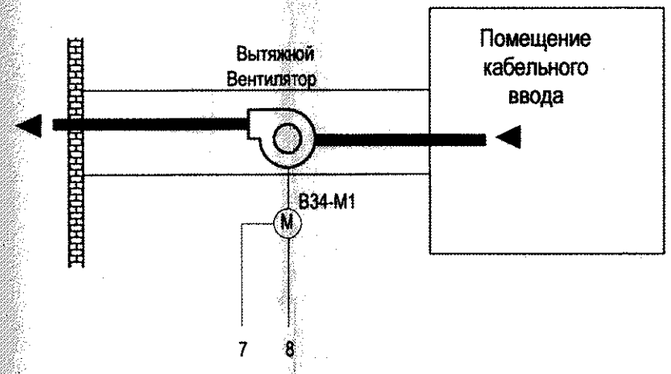

Таблица сигналов

N сигнала	Описание сигналов контроля и управления
1	Управление вытяжным вентилятором B30
2	Встроенные термоконтакты двигателя B30
3	Управление вытяжным вентилятором B31
4	Встроенные термоконтакты двигателя B31
5	Управление вытяжным вентилятором B32
6	Встроенные термоконтакты двигателя B32
7	Управление вытяжным вентилятором B34
8	Встроенные термоконтакты двигателя B34

АРХИВНЫЙ ЭКЗЕМПЛЯР

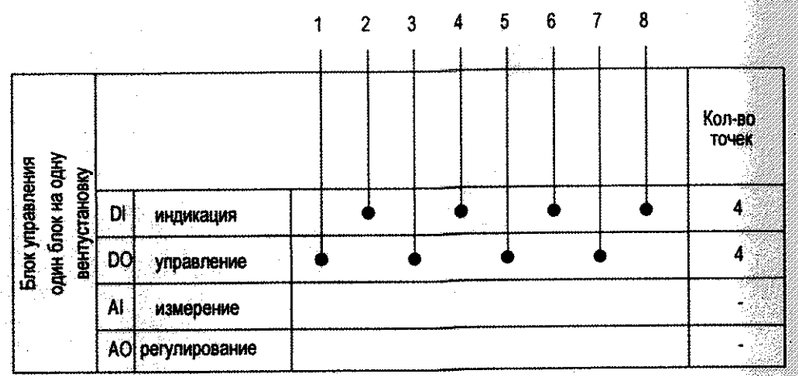

ООО «КВС-Юг»
В производство работ
Главный инженер Охрименко А.В
27.02.2015

20. 02. 2015
РАССМОТРЕНО

ИЗМ.	КОЛ.УЧ	ЛИСТ	N ДОК.	ПОДП.	ДАТА
Руководит.		Грась			01.14
ГИП		Пихов			01.14
Разработал		Китица			01.14
Проверил		Ломакин			01.14
Н. контроль		Лебедев			01.14

1202/001-АОВ

г. Кронштадт, ул. Сургина, д.14 лит. "А"

ЖИЛОЙ ДОМ СО ВСТРОЕННЫМИ ПОМЕЩЕНИЯМИ И ПОДЗЕМНОЙ АВТОСТОЯНКОЙ

СТАДИЯ	ЛИСТ	ЛИСТОВ
Р	10	

Схема автоматизации системы B30, B31, B32, B34

GRADD PROJECT

Формат А3

Взам. инв. N | Подп. и дата | Инв. N подл.