


Назначение	Контроль/Управление	Контроль/Управление	Контроль/Управление	Контроль/Управление	Контроль/Управление
Место установки	Привод жалюзи приточного воздуха	Привод жалюзи вытяжного воздуха	Вентилятор М1	Вентилятор М2	Вентилятор роторного рекуператора М3
N установоч. чертежа					
N позиции по специф.					
Обозначение	ПВ2-М1	ПВ2-М5	ПВ2-М3	ПВ2-М6	ПВ2-М4

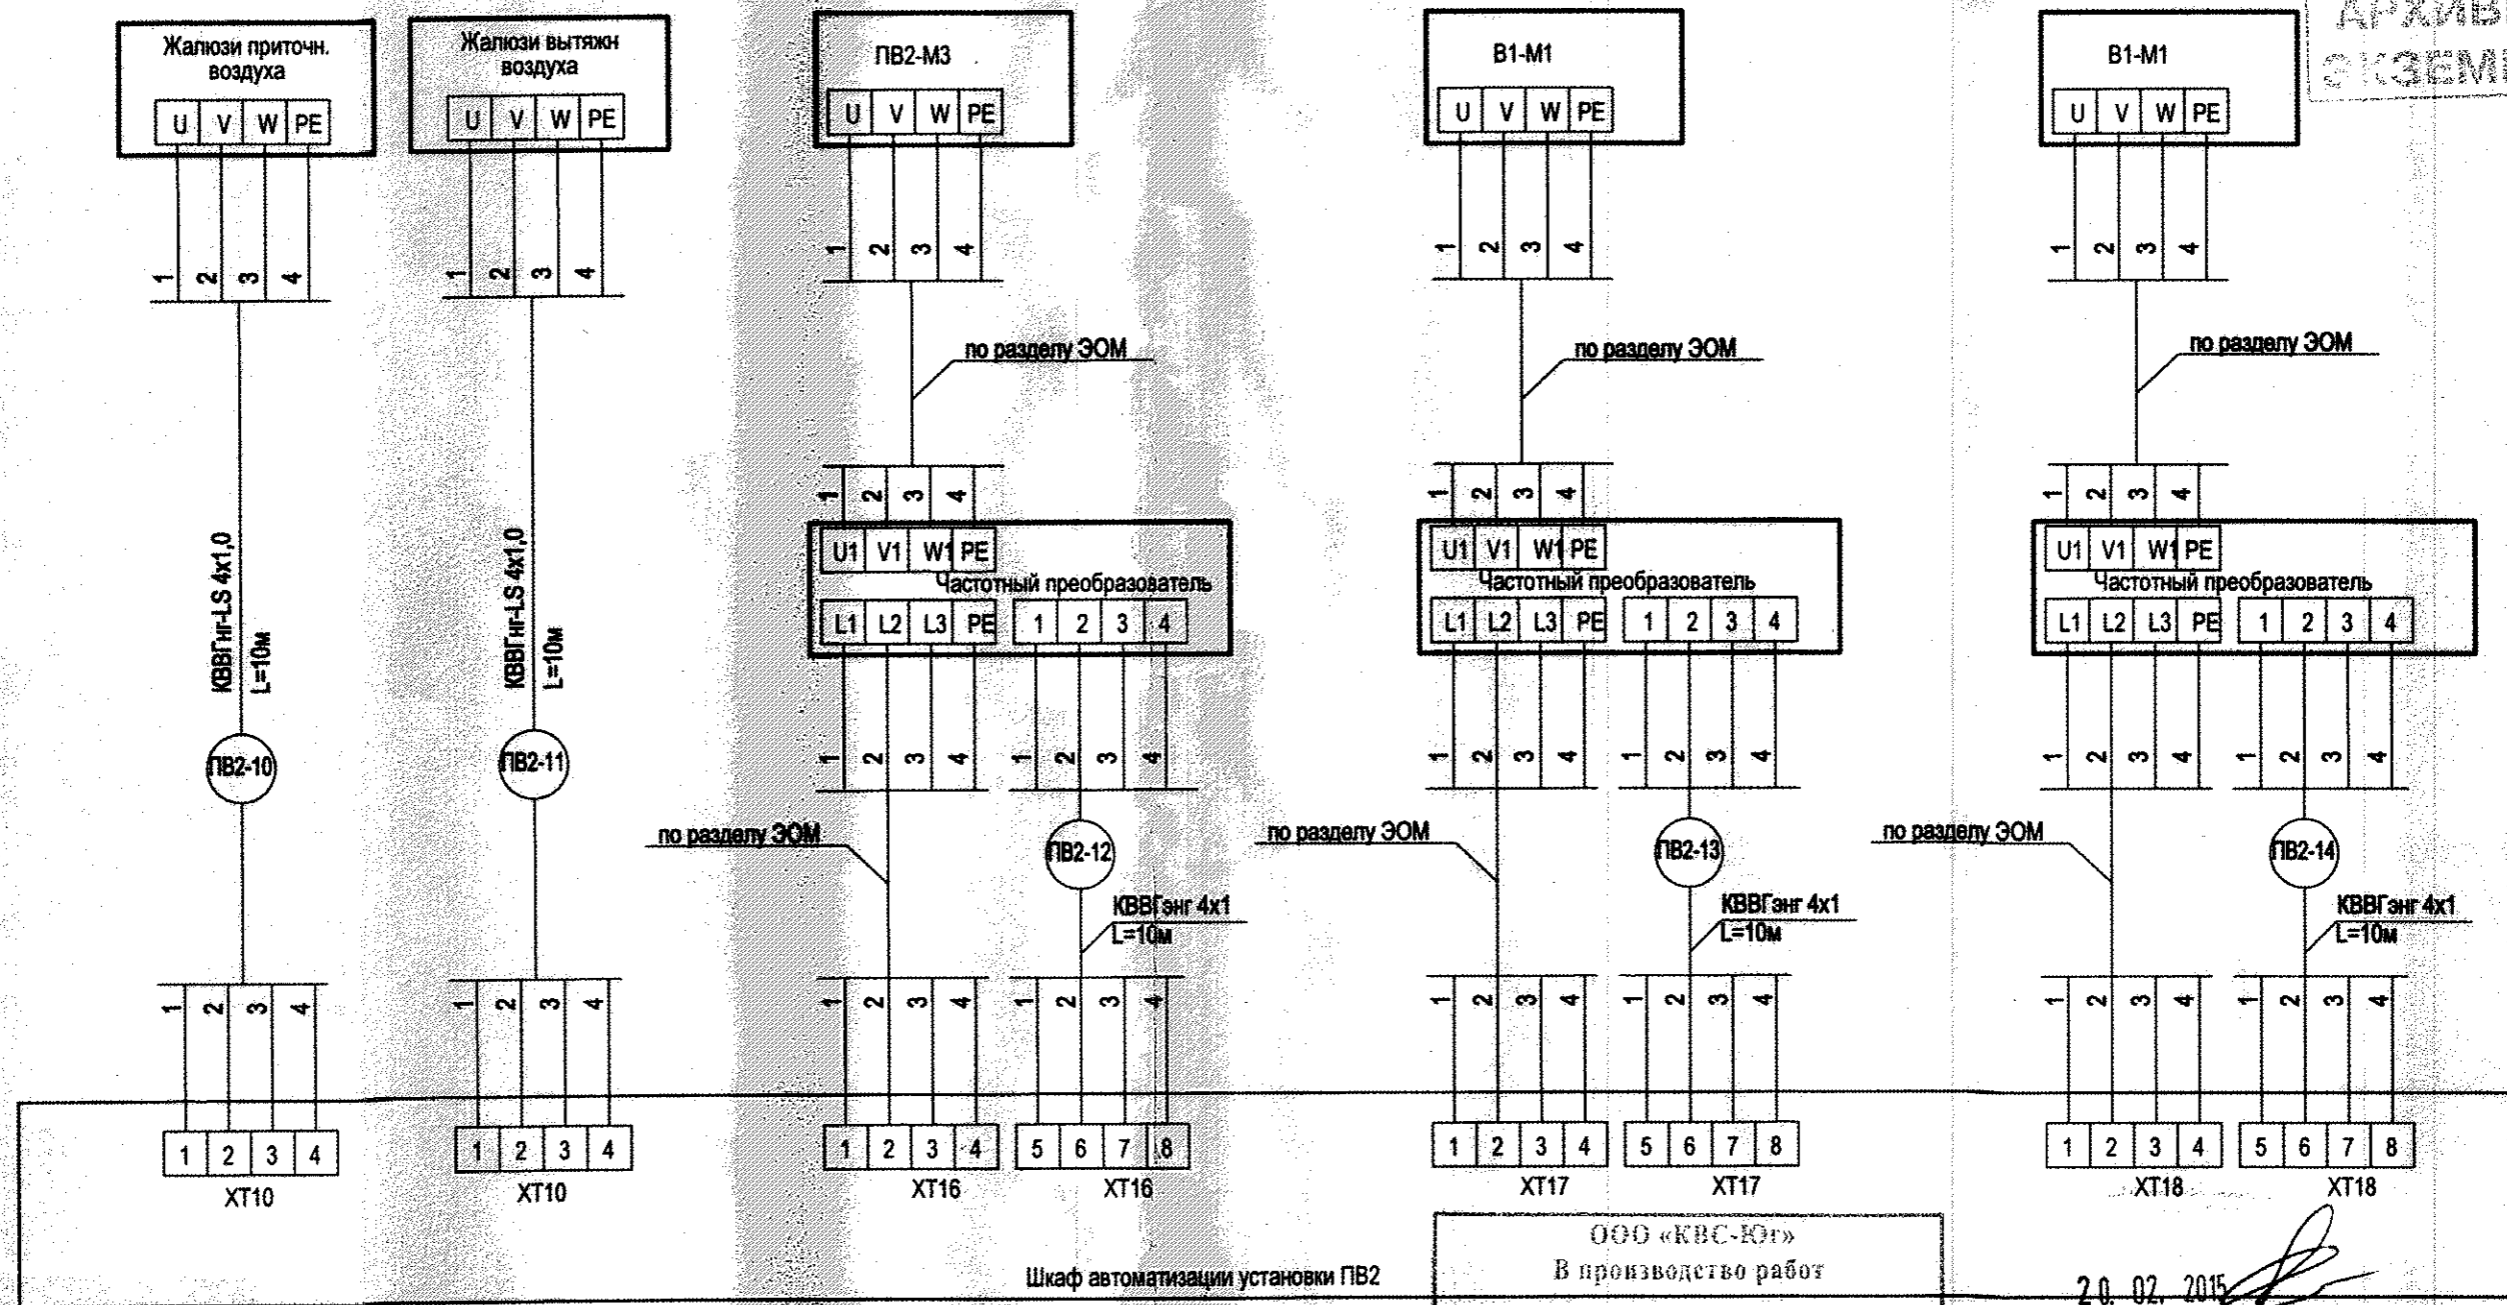

АРХИВНЫЙ
ЭКЗЕМПЛЯР

Имя, подл. | Подпись и дата | Взам. инв.

Шкаф автоматизации установки ПВ2

ООО «КВС-Юг»
В производство работ
Главный инженер *[Подпись]*

20.02.2015
РАССМОТРЕНО
27.02.2015

Изм.	Кол.уч.	Лист	№ док	Подпись	Дата

1202/001-АОВ

Лист
11.2

Формат А3