


Назначение	Контроль/Управление	Контроль/Управление	Контроль/Управление	Контроль/Управление	Контроль/Управление
Место установки	Привод жалюзи приточного воздуха	Привод жалюзи вытяжного воздуха	Вентилятор М1	Вентилятор М2	Вентилятор роторного рекуператора М3
N установоч. чертежа					
N позиции по специф.					
Обозначение	ПВ24-М1	ПВ24-М5	ПВ24-М3	ПВ24-М6	ПВ24-М4

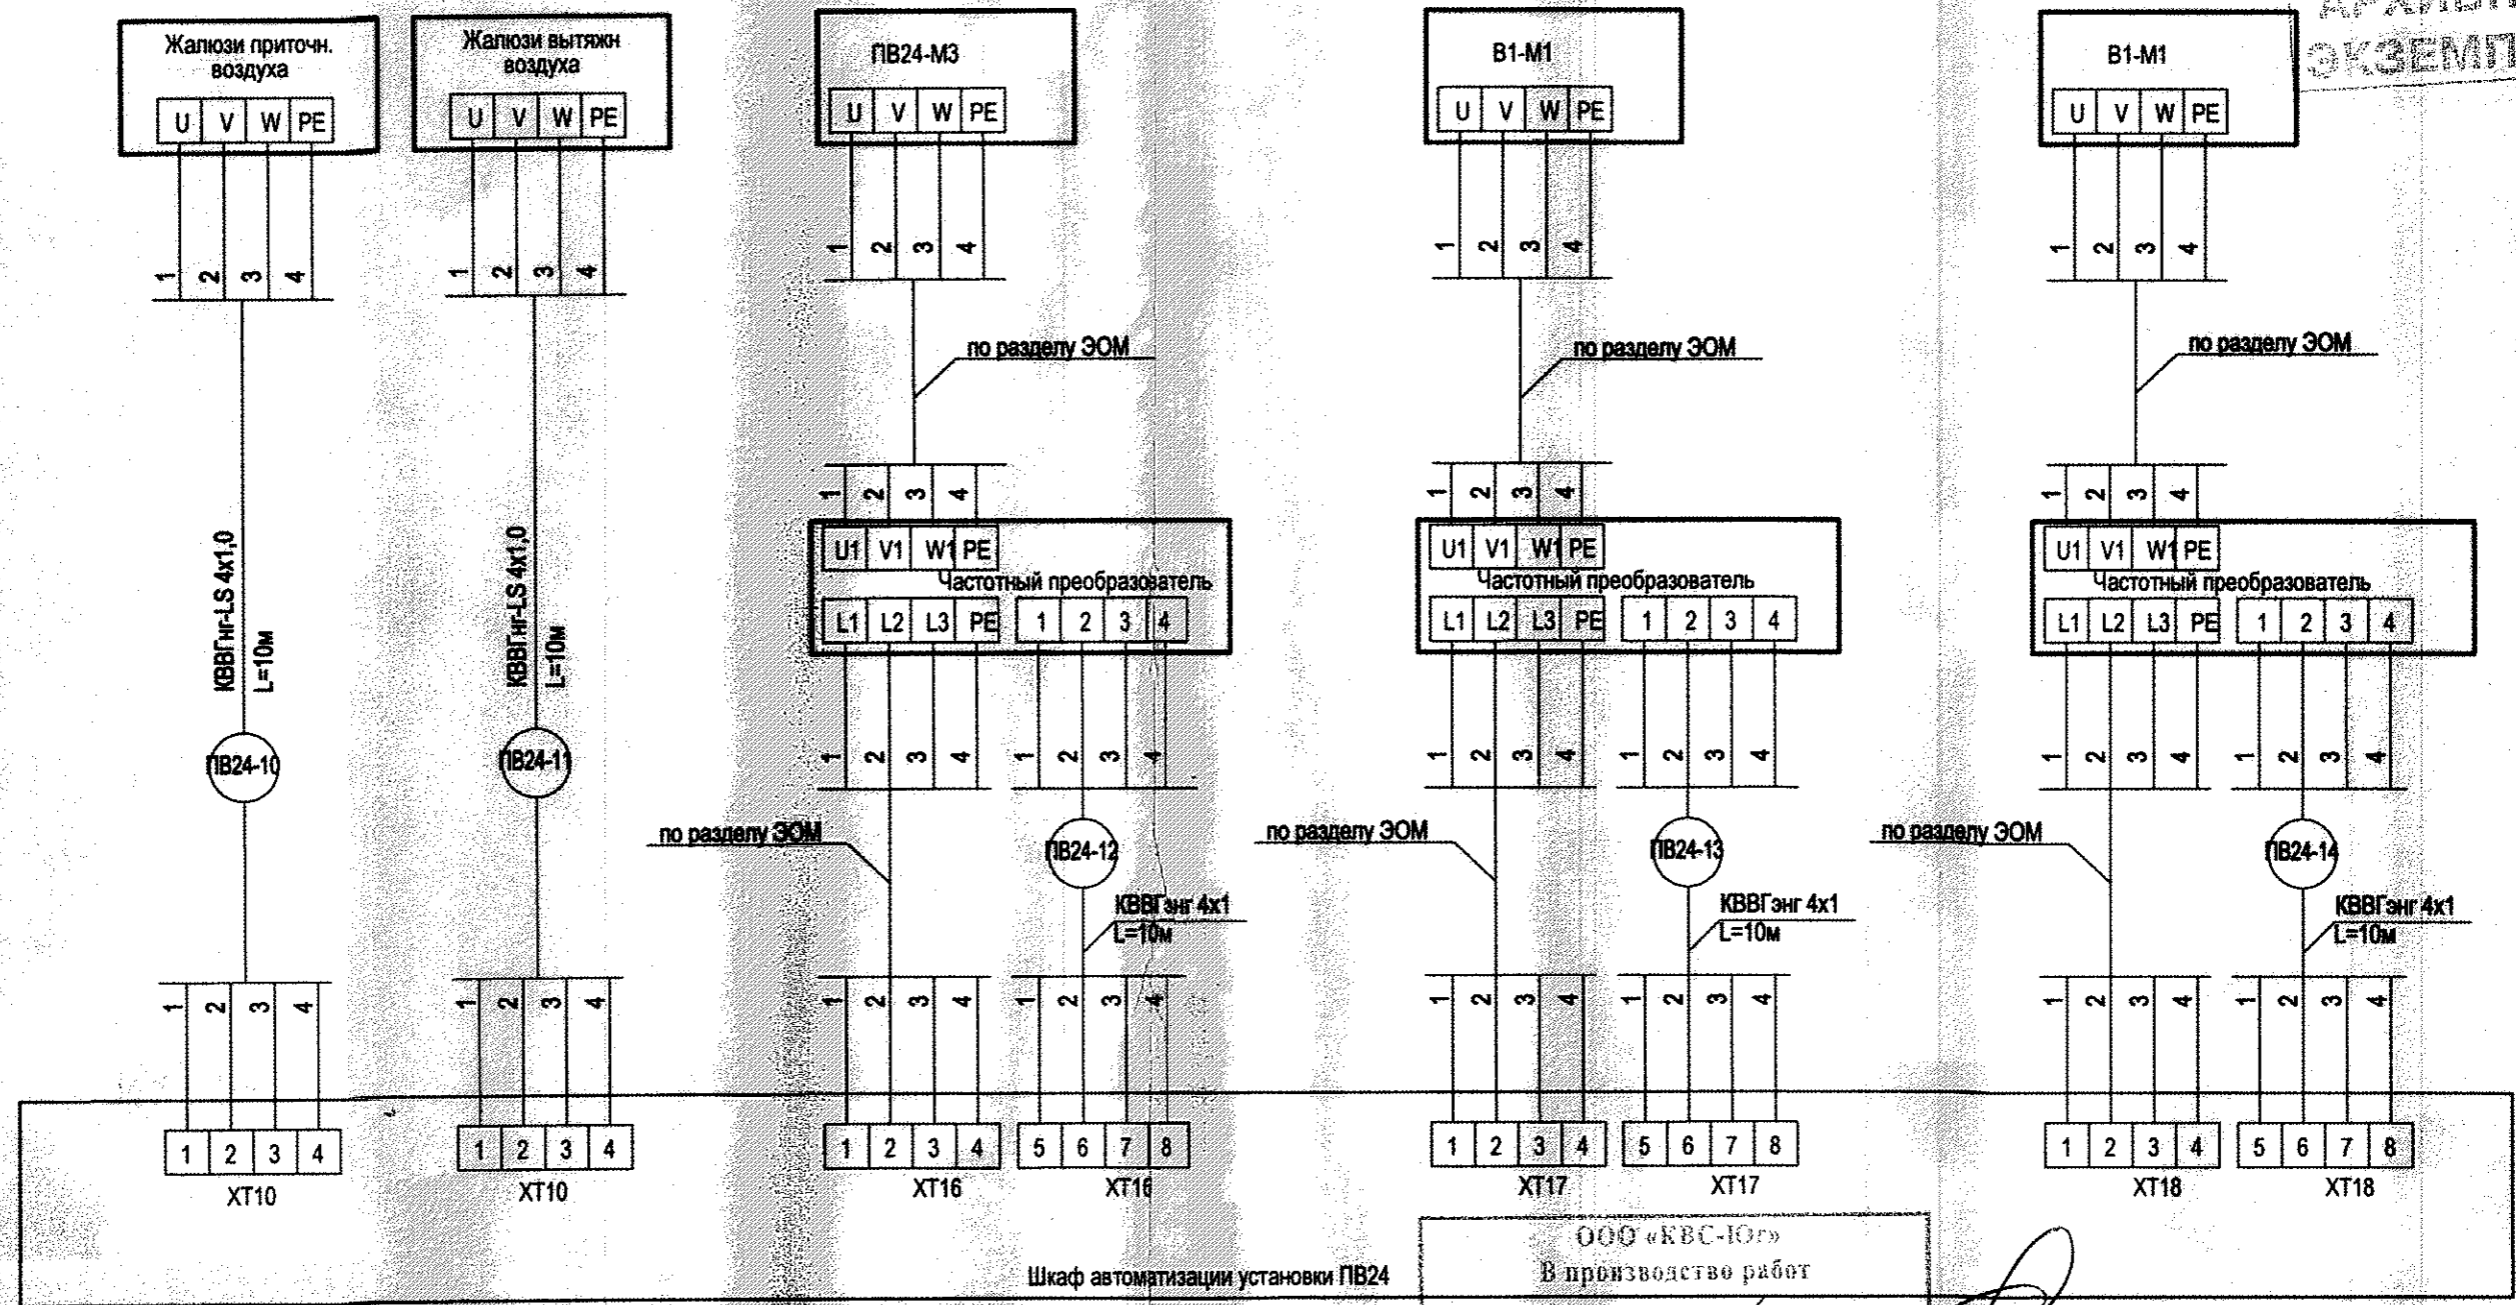

Изм. по др. _____
 Подпись и дата _____
 Взам. инв. _____

Шкаф автоматизации установки ПВ24

ООО «КВС-Юг»
 В производство работ
 Главный инженер *[Signature]*
 20.02.2015

РАССМОТРЕНО

Изм.	Кол.уч	Лист	Недоп.	Подпись	Дата

1202/001-АОВ

Лист
18.2

Формат А3