


Назначение	Контроль/ Управление	Контроль/ Управление	Контроль/ Управление	Контроль/ Управление	Контроль/ Управление
Место установки	Привод жалюзи приточного воздуха	Привод жалюзи вытяжного воздуха	Вентилятор М1	Вентилятор М2	Вентилятор роторного рекуператора М3
N установоч. чертежа					
N позиции по специф.					
Обозначение	ПВ24-М1	ПВ24-М5	ПВ24-М3	ПВ24-М6	ПВ24-М4

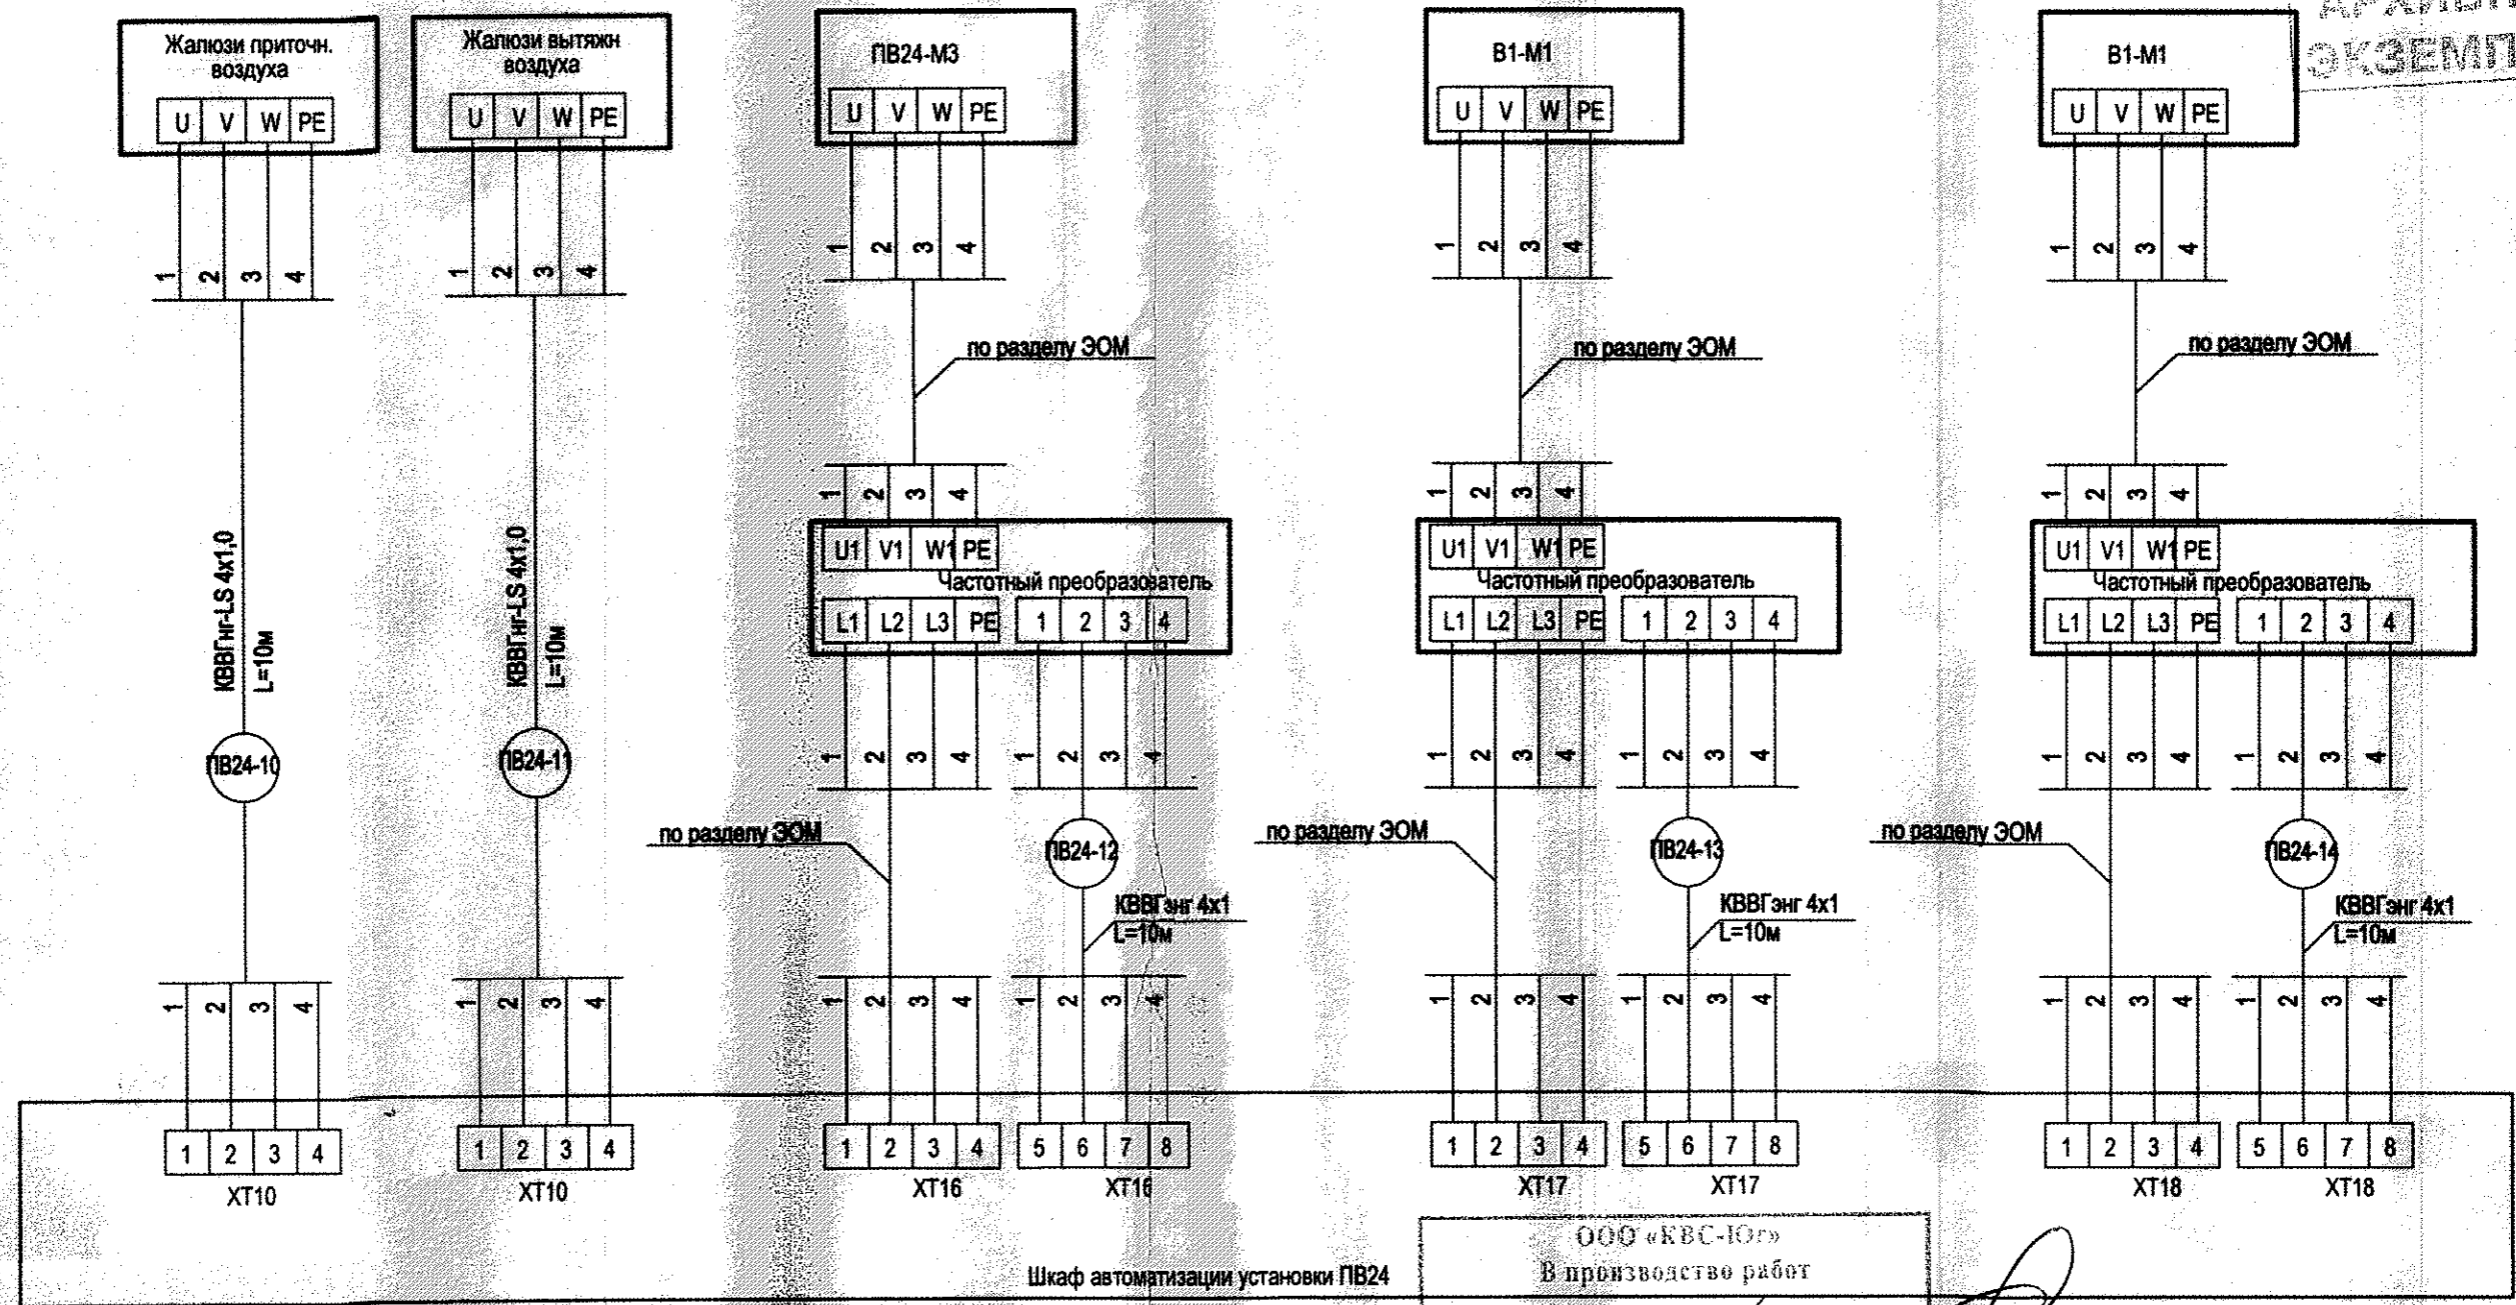

АРХИВНЫЙ
ЭКЗЕМПЛЯР

Изм. по др. _____
Подпись и дата _____
Всего ив. _____

Шкаф автоматизации установки ПВ24

ООО «КВС-Юг»
В производство работ
Главный инженер *[Signature]*
20.02.2015

РАССМОТРЕНО

Изм.	Кол.уч	Лист	Недок	Подпись	Дата

1202/001-АОВ

Лист
18.2

Формат А3